


PLAN DE INCADRARE IN ZONA

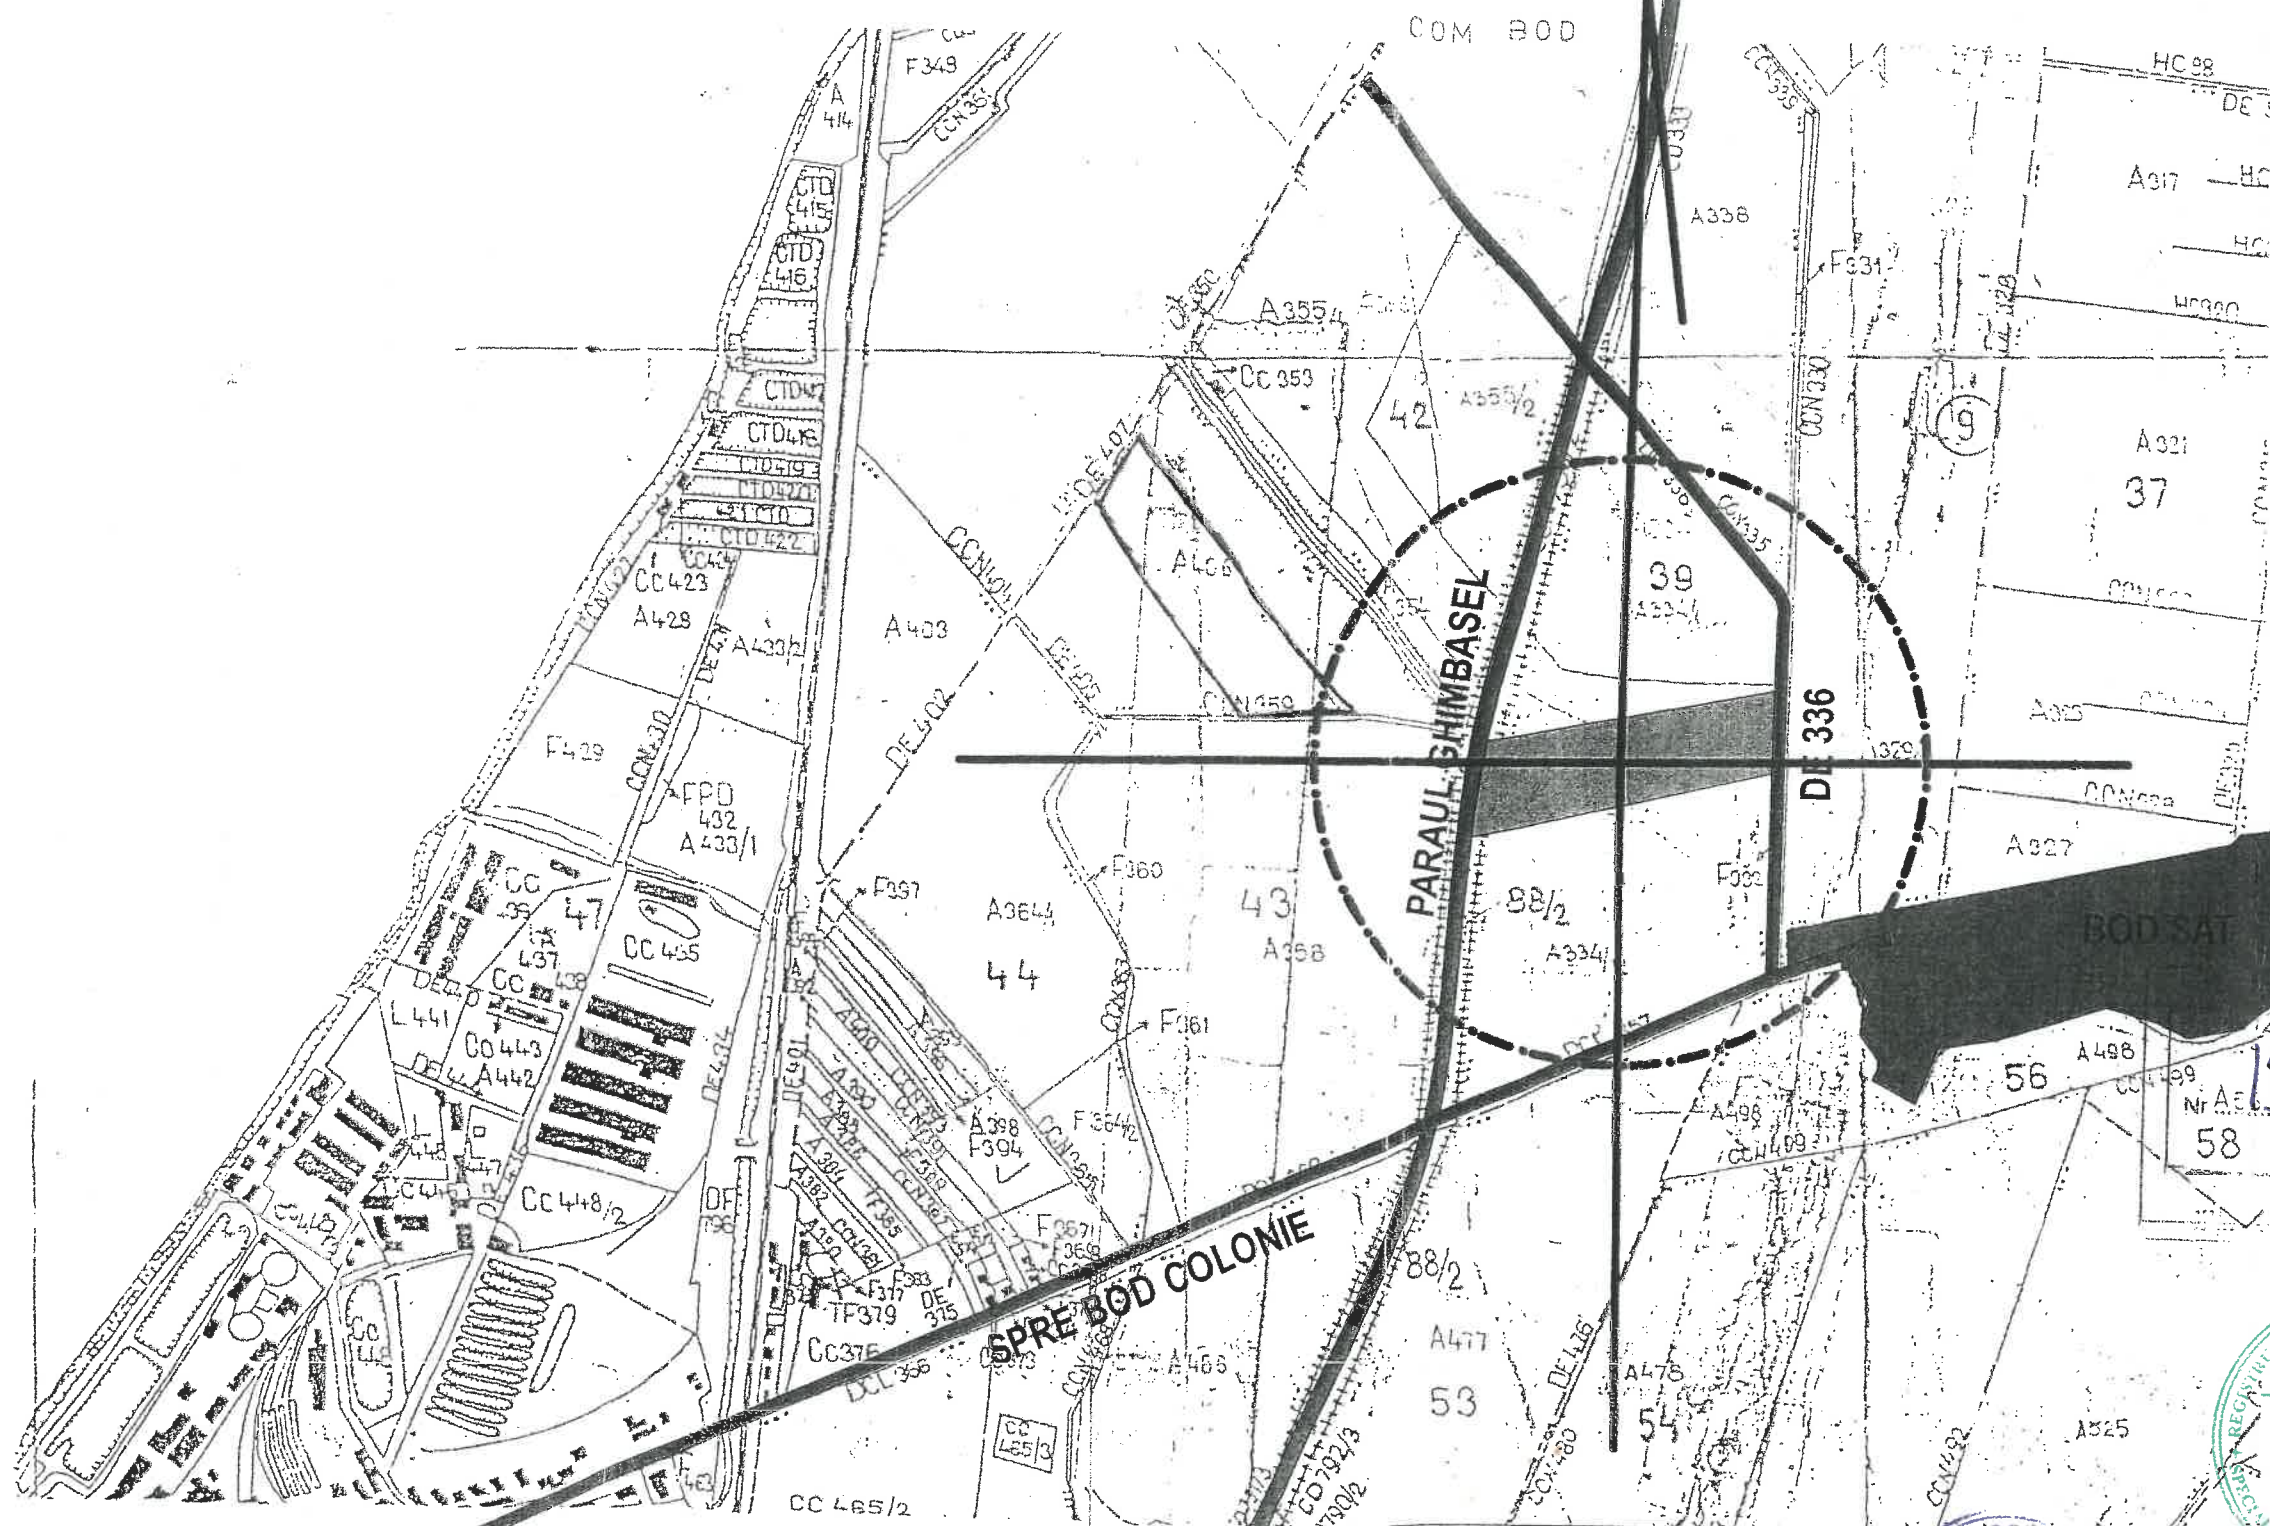

JUDEȚUL BRAȘOV
 DIRECȚIA DE ARHITECTURĂ ȘI
 PLANIFICARE URBANĂ
 Nr. A.E. / 19
 58
 15 FEB, 2010
 ARHITECT ȘEF

REGISTRUL ARHITECTILOR DIN ROMANIA
RUR
 Emil Ladislau H.
 ORNSTEIN
 arhitect
 DE

REGISTRUL URBANISTILOR DIN ROMANIA
RUR
 Emil Ladislau
 ORNSTEIN
 arhitect

S.C. PLAN PROIECT S.R.L.
 J08-863/1996 BRASOV
 B-dul Grivitei Nr. 77-1A-A-Ap. 17, Brasov

desenat	ing. Mantarau I
proiectat	arh. Ornstein E
sef proiect	arh. Ornstein E

beneficiar: POP, DUMITRU, S.C. ABG DEVELOPERS S.R.L.
INCADRARE IN ZONA
 C. U01

©COPYRIGHT! Acest proiect este proprietatea intelectuala a firmei Plan Proiect. Instrainarea, multiplicarea sau folosirea cu alta destinatie decat cea prevazuta in contract a planșelor sau soft-ului aferente intra sub incidenta legii dreptului de autor.