


apostu neculai | ELABORARE P.U.Z. ptr. INTRODUCEREA TERENULUI IN INTRAVILANUL LOCALITATII SI CONSTRUIRE CASE | BOD | fara scara

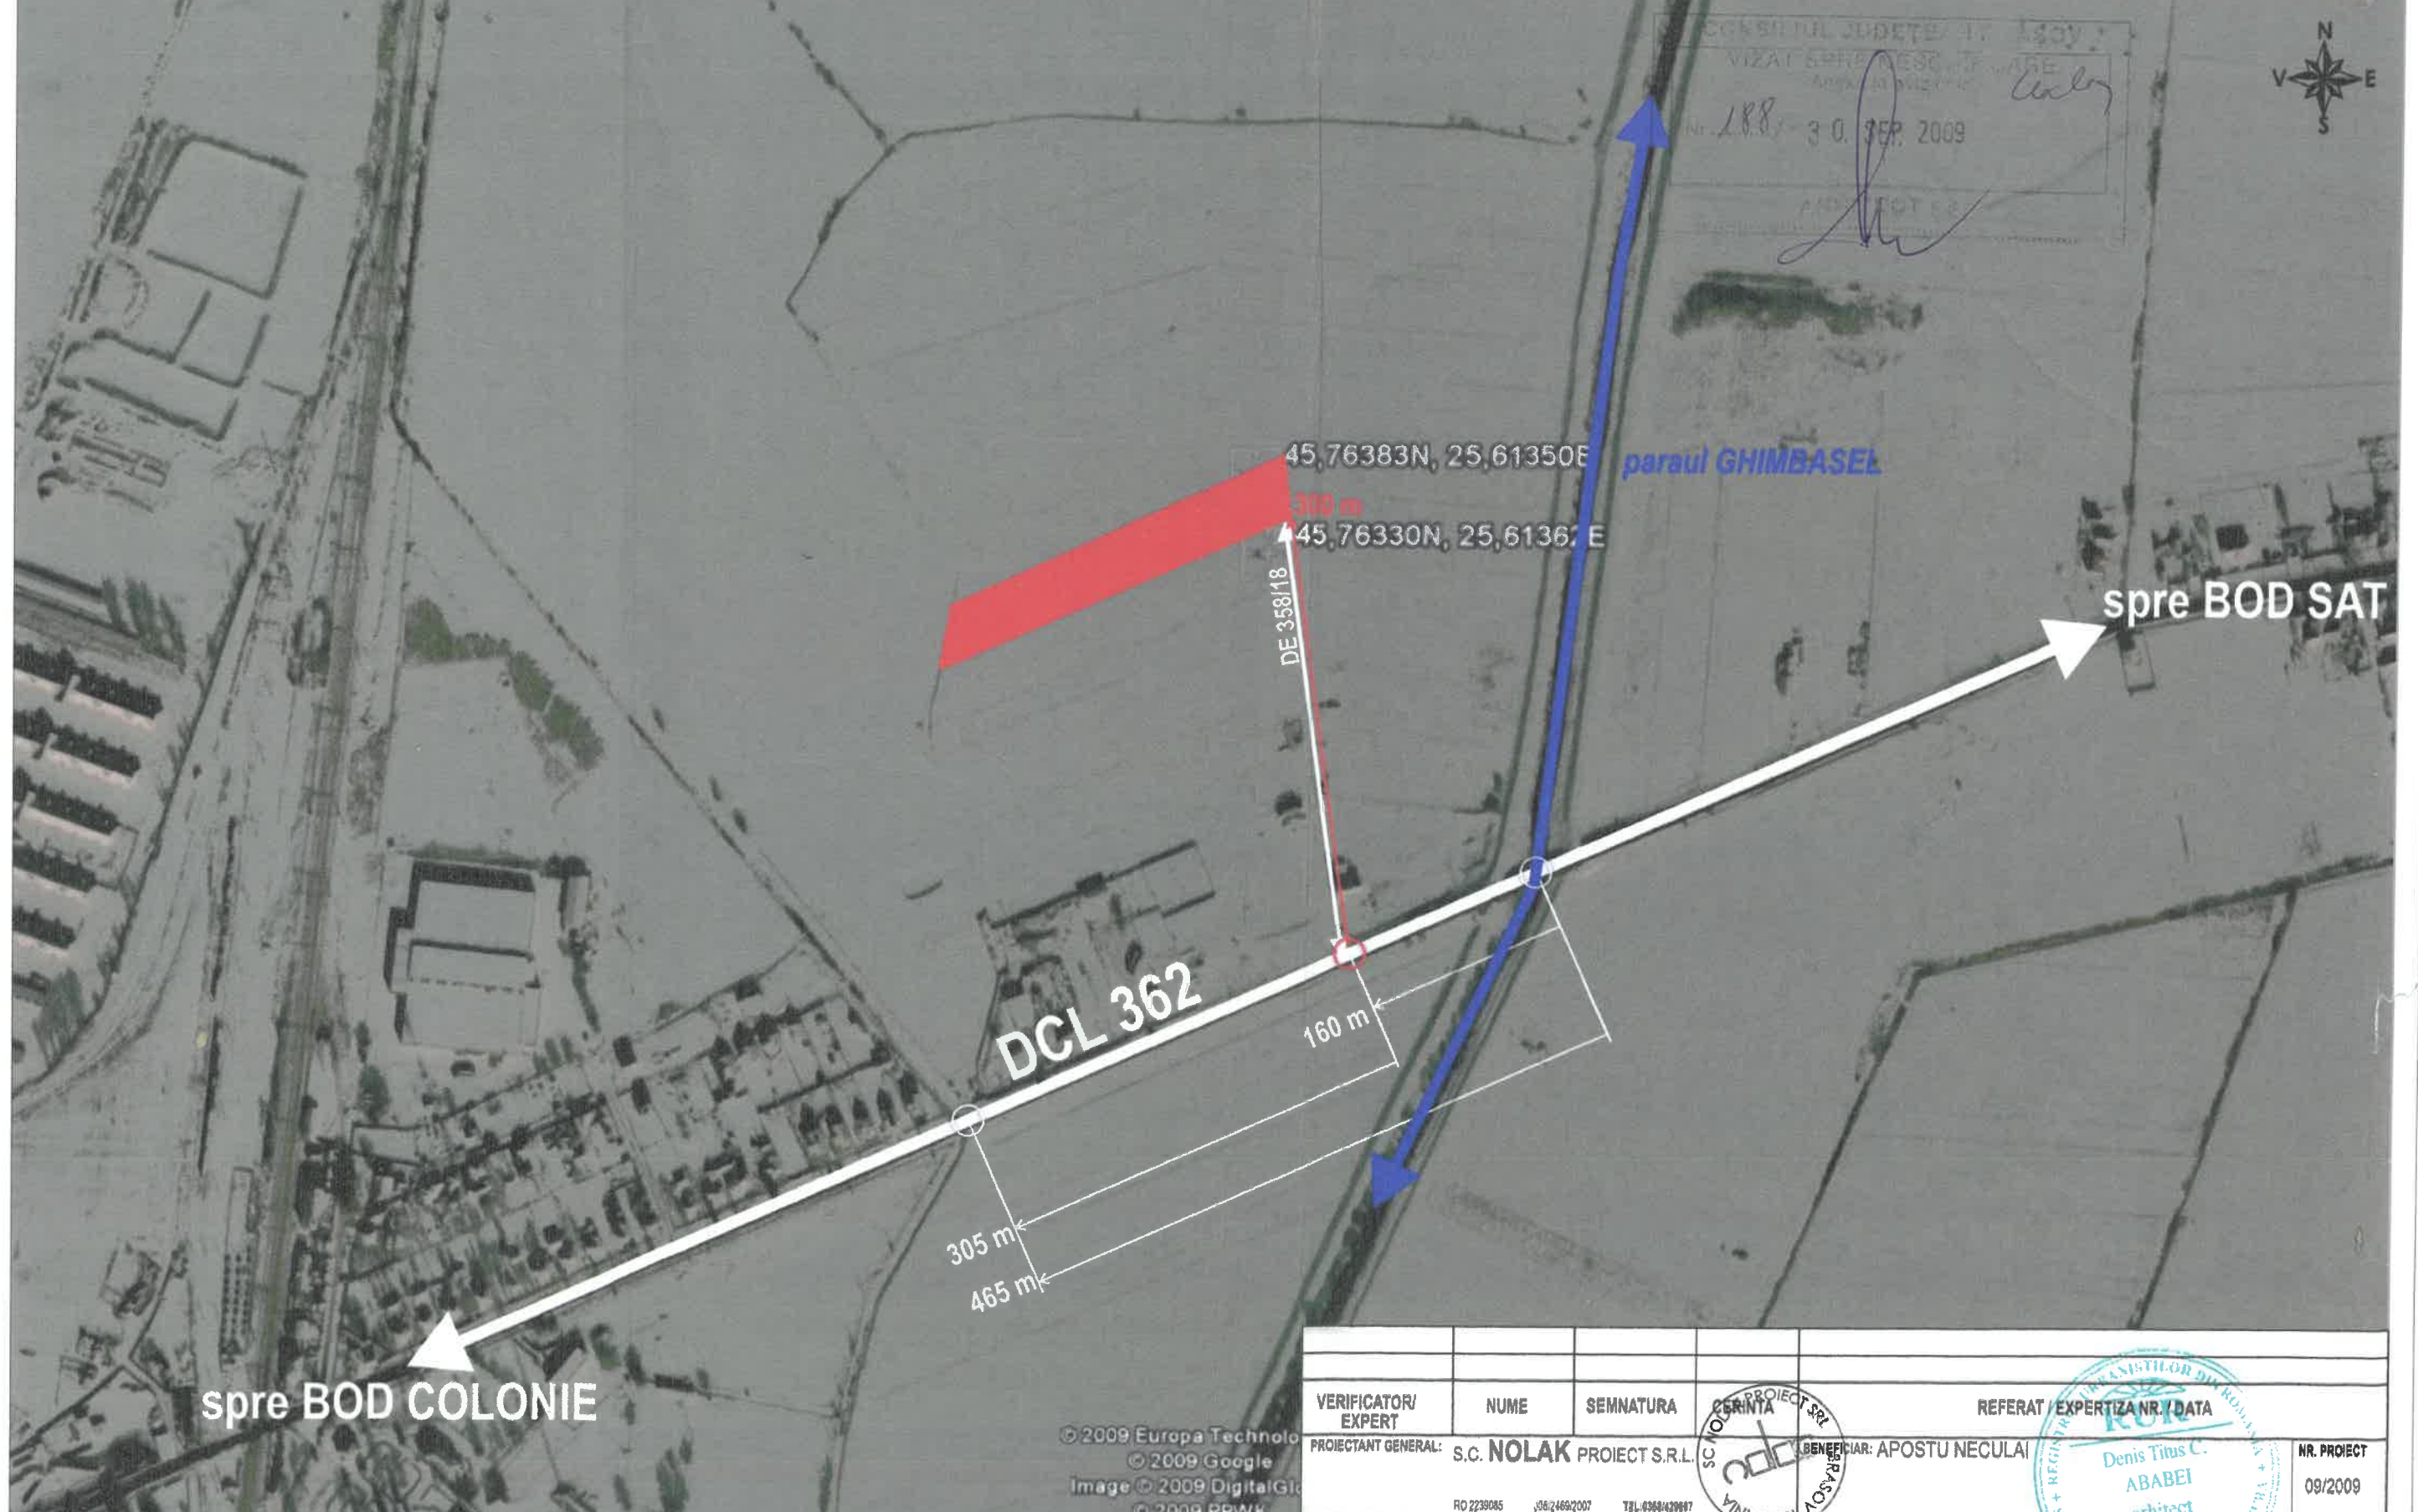

© 2009 Europa Techno
 © 2009 Google
 Image © 2009 DigitalGlobe
 © 2009 PPWK
 Data imaginilor: 6 Feb 2005
 45°45'43.16" N 25°36'47.07" E

LEGENDA:
 zona de proprietate

VERIFICATOR/ EXPERT	NUME	SEMNATURA	REFERAT / EXPERTIZA NR. / DATA
PROIECTANT GENERAL:	S.C. NOLAK PROIECT S.R.L.	SEMNATURA	BENEFICIAR: APOSTU NECULAI
	RO 2239085	06/24692007	Tel: 0368/420687
SPECIFICATIE	NUME	SEMNATURA	SCARA: fara scara
SEF PROIECT	arh. DENIS ABABEI	SEMNATURA	TITLU PROIECT: ELABORARE P.U.Z. PENTRU INTRODUCEREA TERENULUI IN INTRAVILANUL LOCALITATII SI CONSTRUIRE CASE, Jud. BRASOV, com. BOD
PROIECTAT	dipl.ing. SILVIU POP	SEMNATURA	DATA: 08/2009
DESENAT	dipl.ing. SILVIU POP	SEMNATURA	TITLU PLANSĂ: PLAN DE INCADRARE IN ZONA
ACEST DOCUMENT INTRA SUB INCADRARILE LEGII NR. 81/96 PRIVIND DREPTUL DE AUTOR, FINE INTERZISA REPRODUCEREA SI UTILIZAREA FARA ACORDUL SCRIS AL AUTORULUI. ACEST DOCUMENT ESTE PROPRIETATE S.C. NOLAK PROIECT S.R.L.			NR. PROIECT 09/2009
			FAZA P.U.Z.
			NR. PLANSĂ A-02



LEGENDA:

 zona studiata

VERIFICATOR/EXPERT	NUME	SEMANTURA	SCALA:	REFERINTE EXPERIENTA NR. Y/DATA	NR. PROIECT
PROIECTANT GENERAL	S.C. NOLAK PROIECT SA		fara scara	DESEMNARE APOSTU NECULUI	09/2009
SPECIFICATE	NUME	SEMANTURA	DATA:	TITLU PROIECT: ELABORARE P.U.Z. PENTRU INTRODUCEREA TERENULUI IN INTRAVILANIUL LOCALITATII SI CONSTRUIRE CASE, jud. BRASOV, com. BOD	FAZA
SEF PROIECT	ING. DENIS MARSEI		08/2009	TITLU PLANSĂ: PLAN DE INCADRARE IN P.U.G.	P.U.Z.
PROIECTANT	ING. STAN POP				NR. PLANSĂ
DESEMAT	ING. STAN POP				A-01



ACESTI DOCUMENTI INTRA SUB INCADRAREA LEGII NR. 363 (PROMULGAREA) DE APLICARE A LEGII NR. 10/2009 PRIVIND MODUL DE ELABORARE SI UTILIZAREA PLANULUI DE INCADRARE SI CONSTRUIRE A CASEI, BOD LIGRA SCARA