


P.U.Z.

ANSAMBLU DE LOCUINTE INCADRARE IN TERITORIU

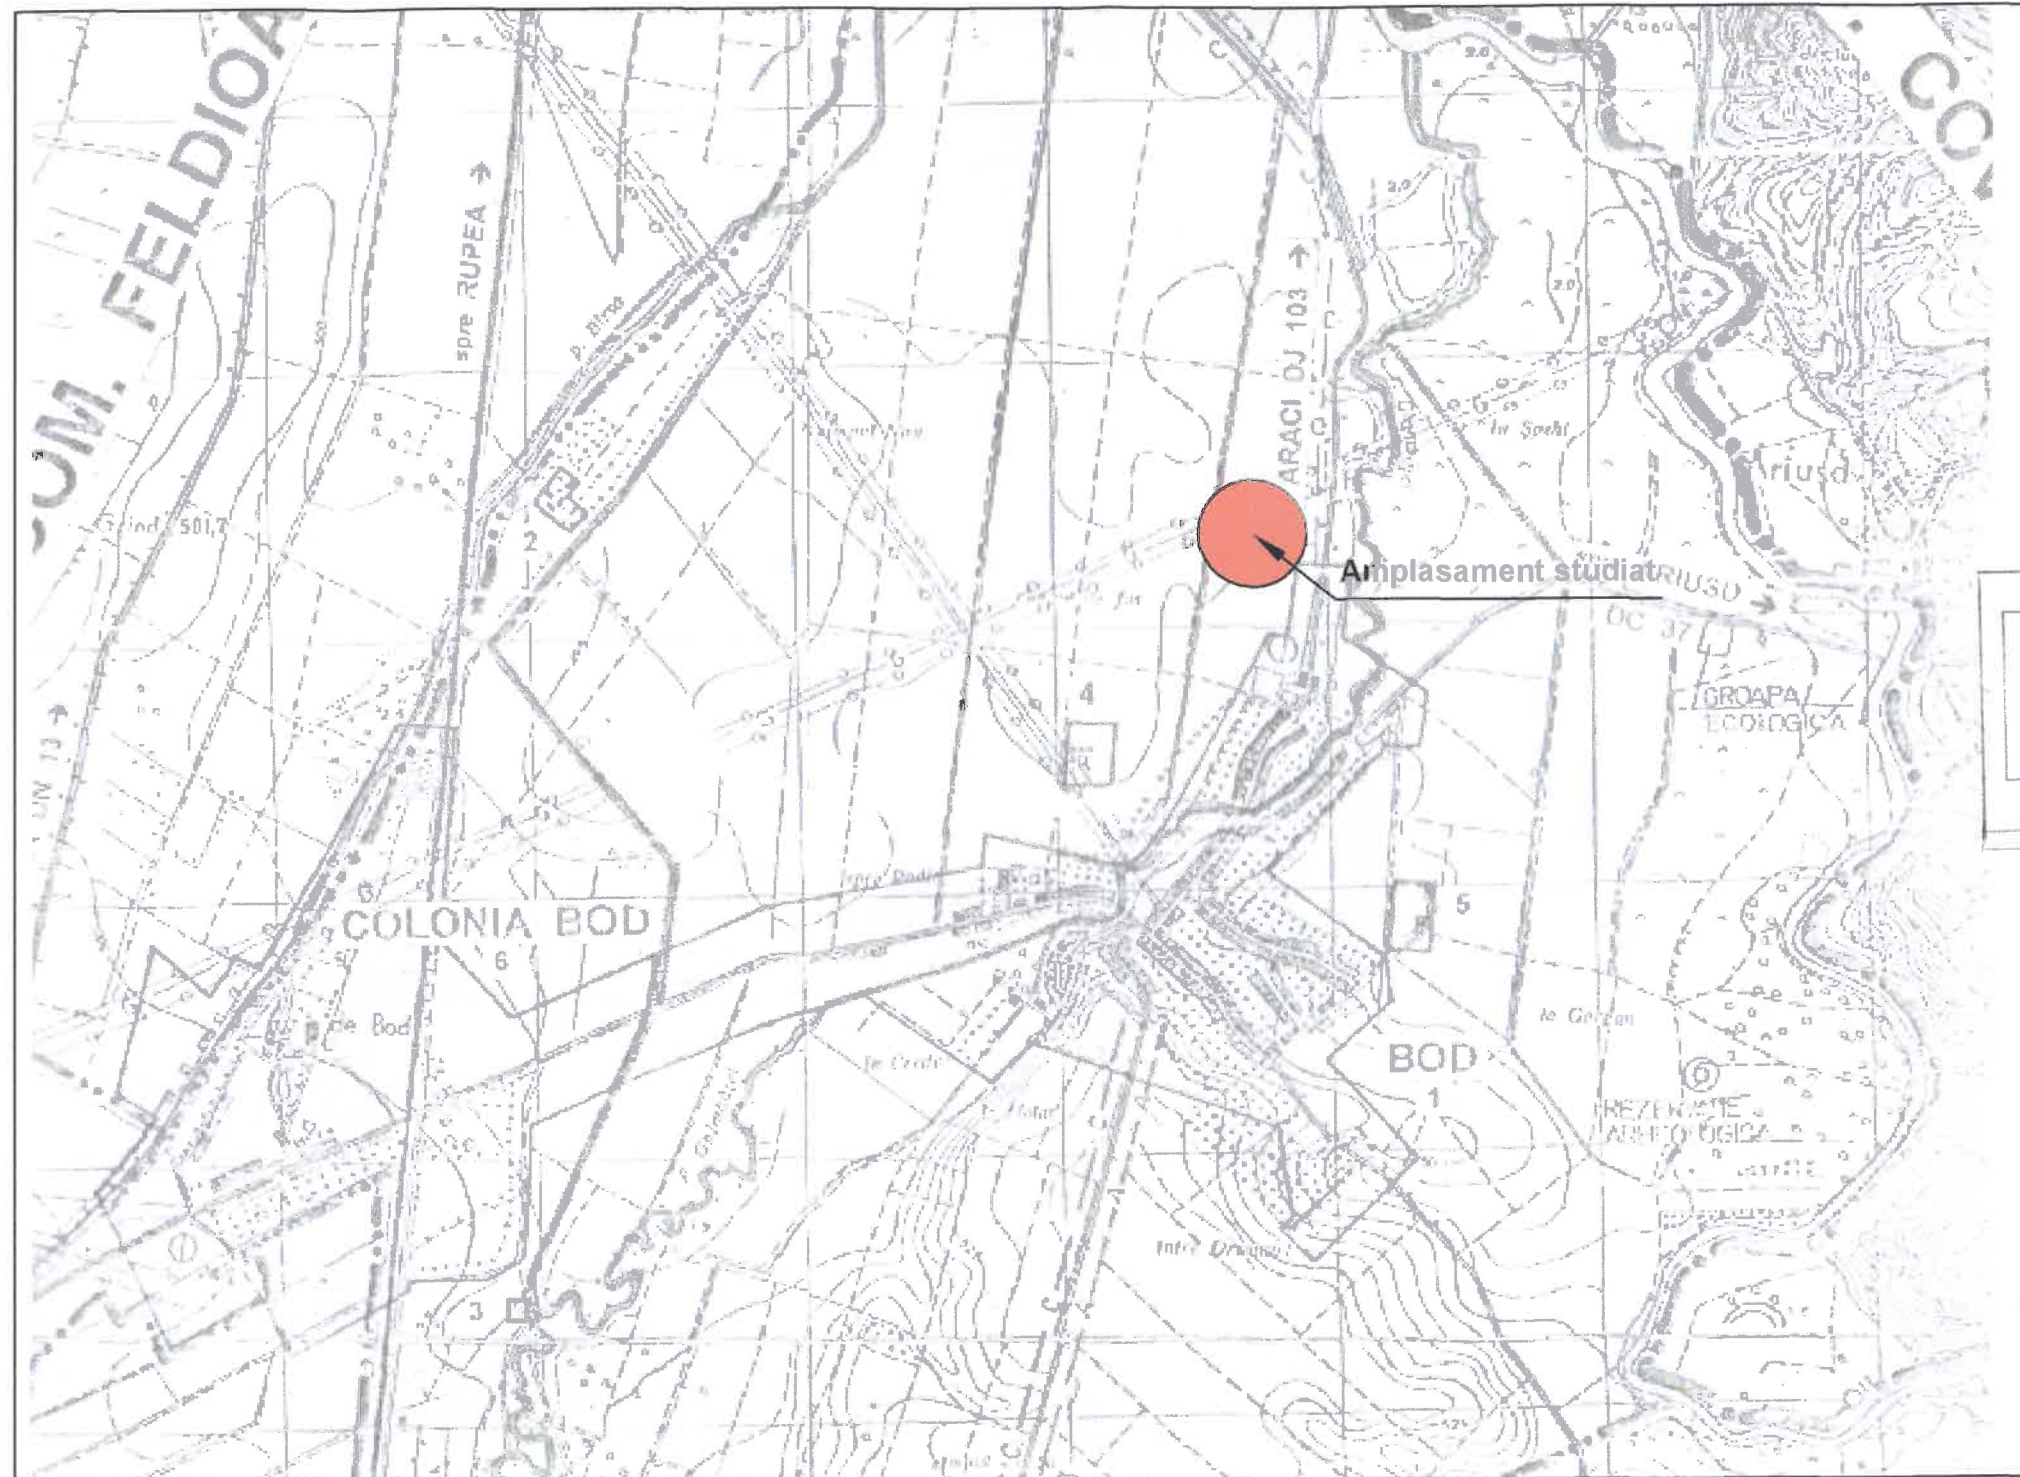

CONSILIUL LOCAL COMUNA BRAGOV
 VERIFICAREA SI VALIDAREA
 N. 109 / 22 JUN. 2007

RUR
 Iulia Laura I.
 BOGDAN
 arhitect
 DE
 REGISTRUL URBANISTIC AL ROMANIEI

VERIFICATOR EXPERT	NUME	SEMNATURA	GERINTA	REFERAT/EXPERTIZA NR/DATE	
S.C. NEOSERV S.R.L. R10412866 J08/1489/1997				Beneficiar: Coman Sorin	Proiect 29/2007
SPECIFICATIE	NUME	SEMNATURA	Scara:	Titlu proiect:	Faza:
SEF PROIECT	arh. I. Bogdan			PUZ ANSAMBLU DE LOCUINTE	P.U.Z.
PROIECTAT	arh. I. Bogdan		Data:	Titlu plansa:	Plansa nr.
DESENAT	sarh. I. Secarea		04.2007	INCADRARE IN TERITORIU	A-01