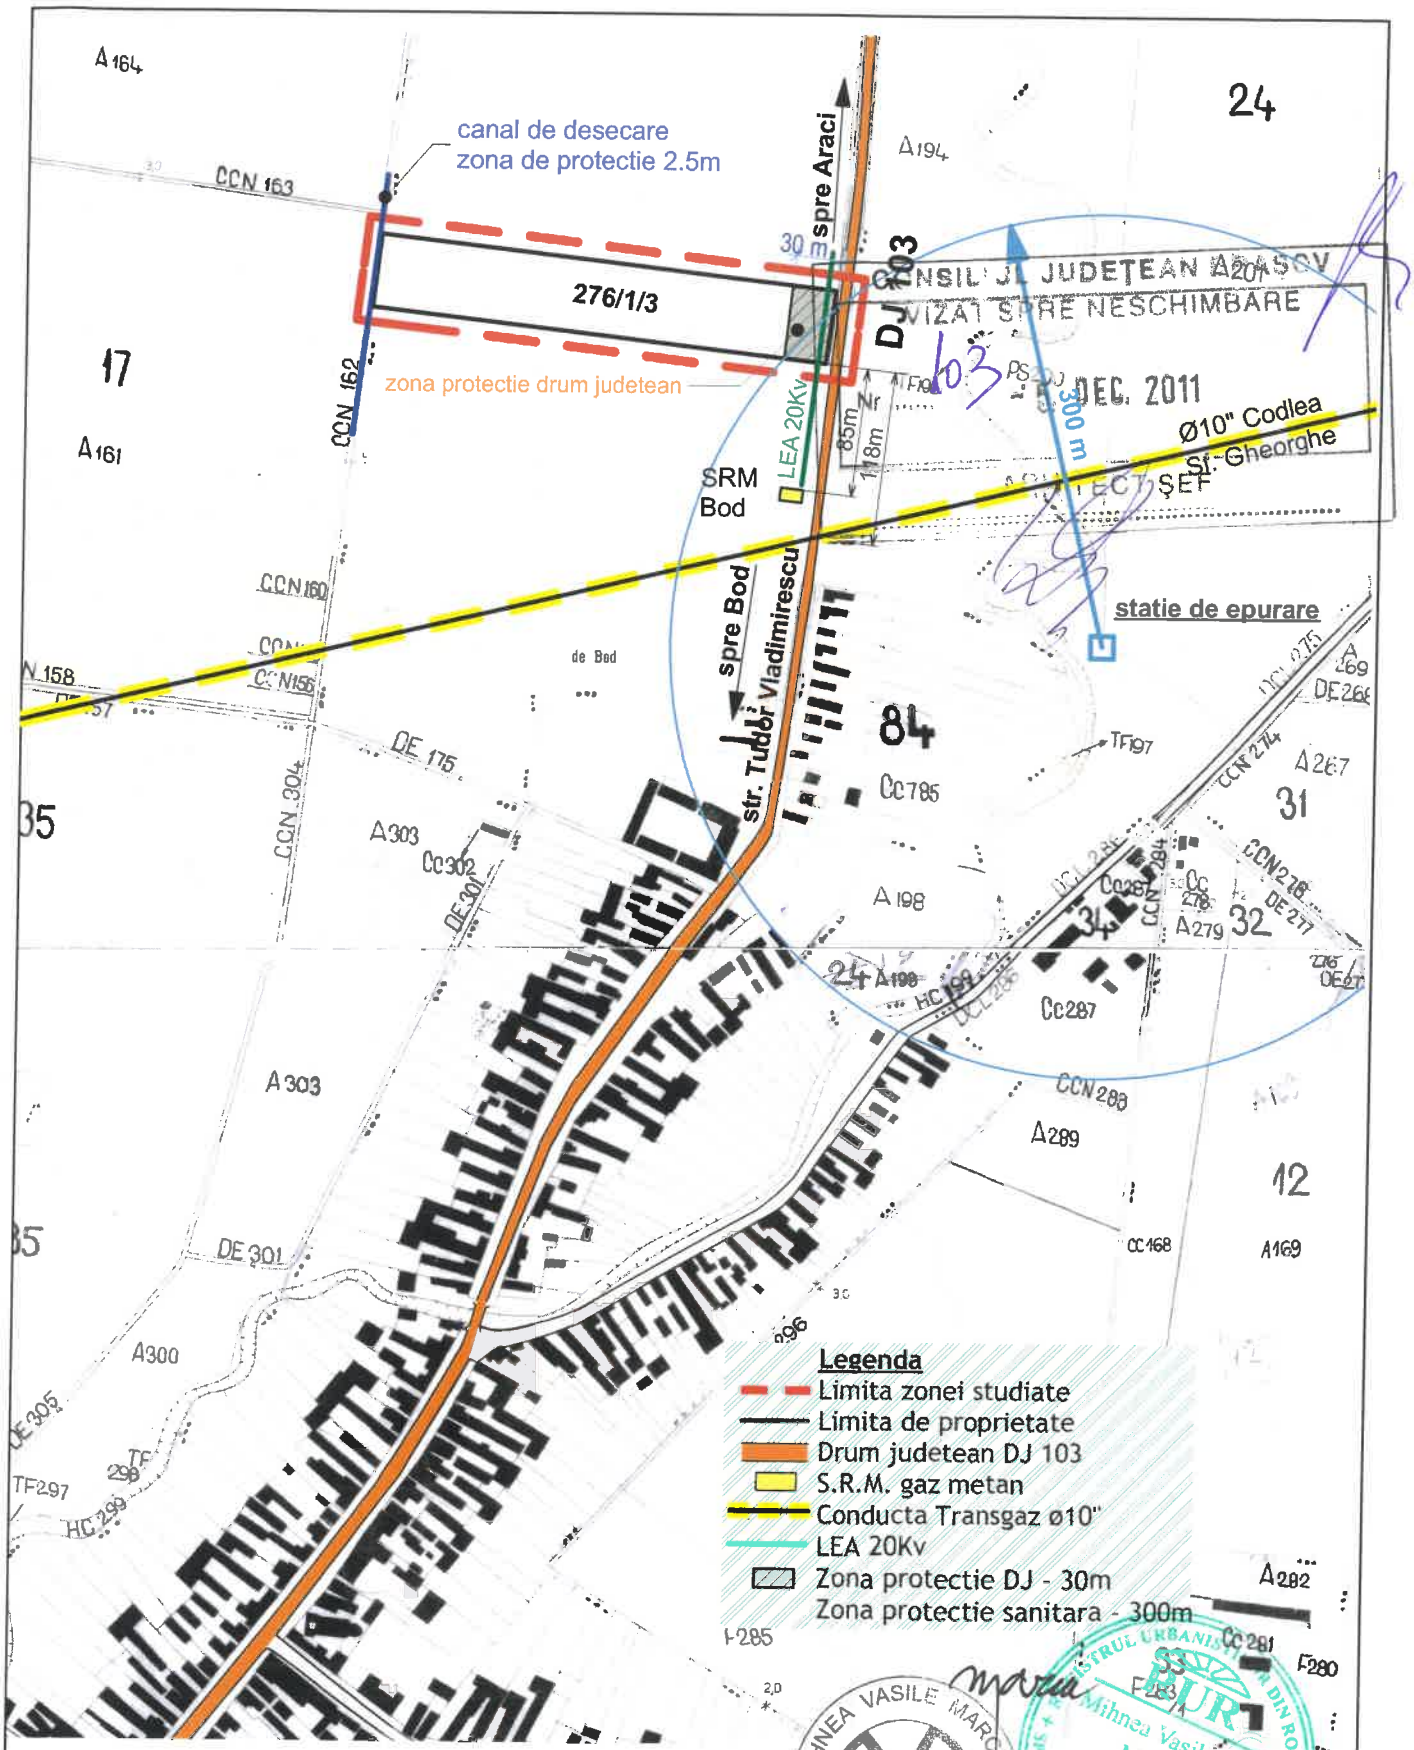

MIHNEA VASILE MARCU BIROU INDIVIDUAL DE ARHITECTURA T.N.A. 2579, Bucuresti		Denumire proiect: LOCUINTE INDIVIDUALE SI DEPOZIT MATERIALE DE CONSTRUCTII CU ATELIER PRODUCTIE PIATRA DJ 103, CF 2830, NR. TOP. 276/1/3, Extravilan Comunei Bod, Jud. Brasov	Faza: P.U.Z.
		Beneficiar: HAGIU CONSTANTIN SI HAGIU PAULINA	Proiect nr. 37/08
Sef Proiect	arh. M. Marcu	Titlul plansei: **PLAN DE INCADRARE IN ZONA**	Plansa: A-01
Proiectat	arh. M. Marcu		
Desenat	ing. F. Dobrescu		
		Scara : 1:5000	
		apr.2010	