


# PLAN DE INCADRARE IN ZONA SCARA 1:2000

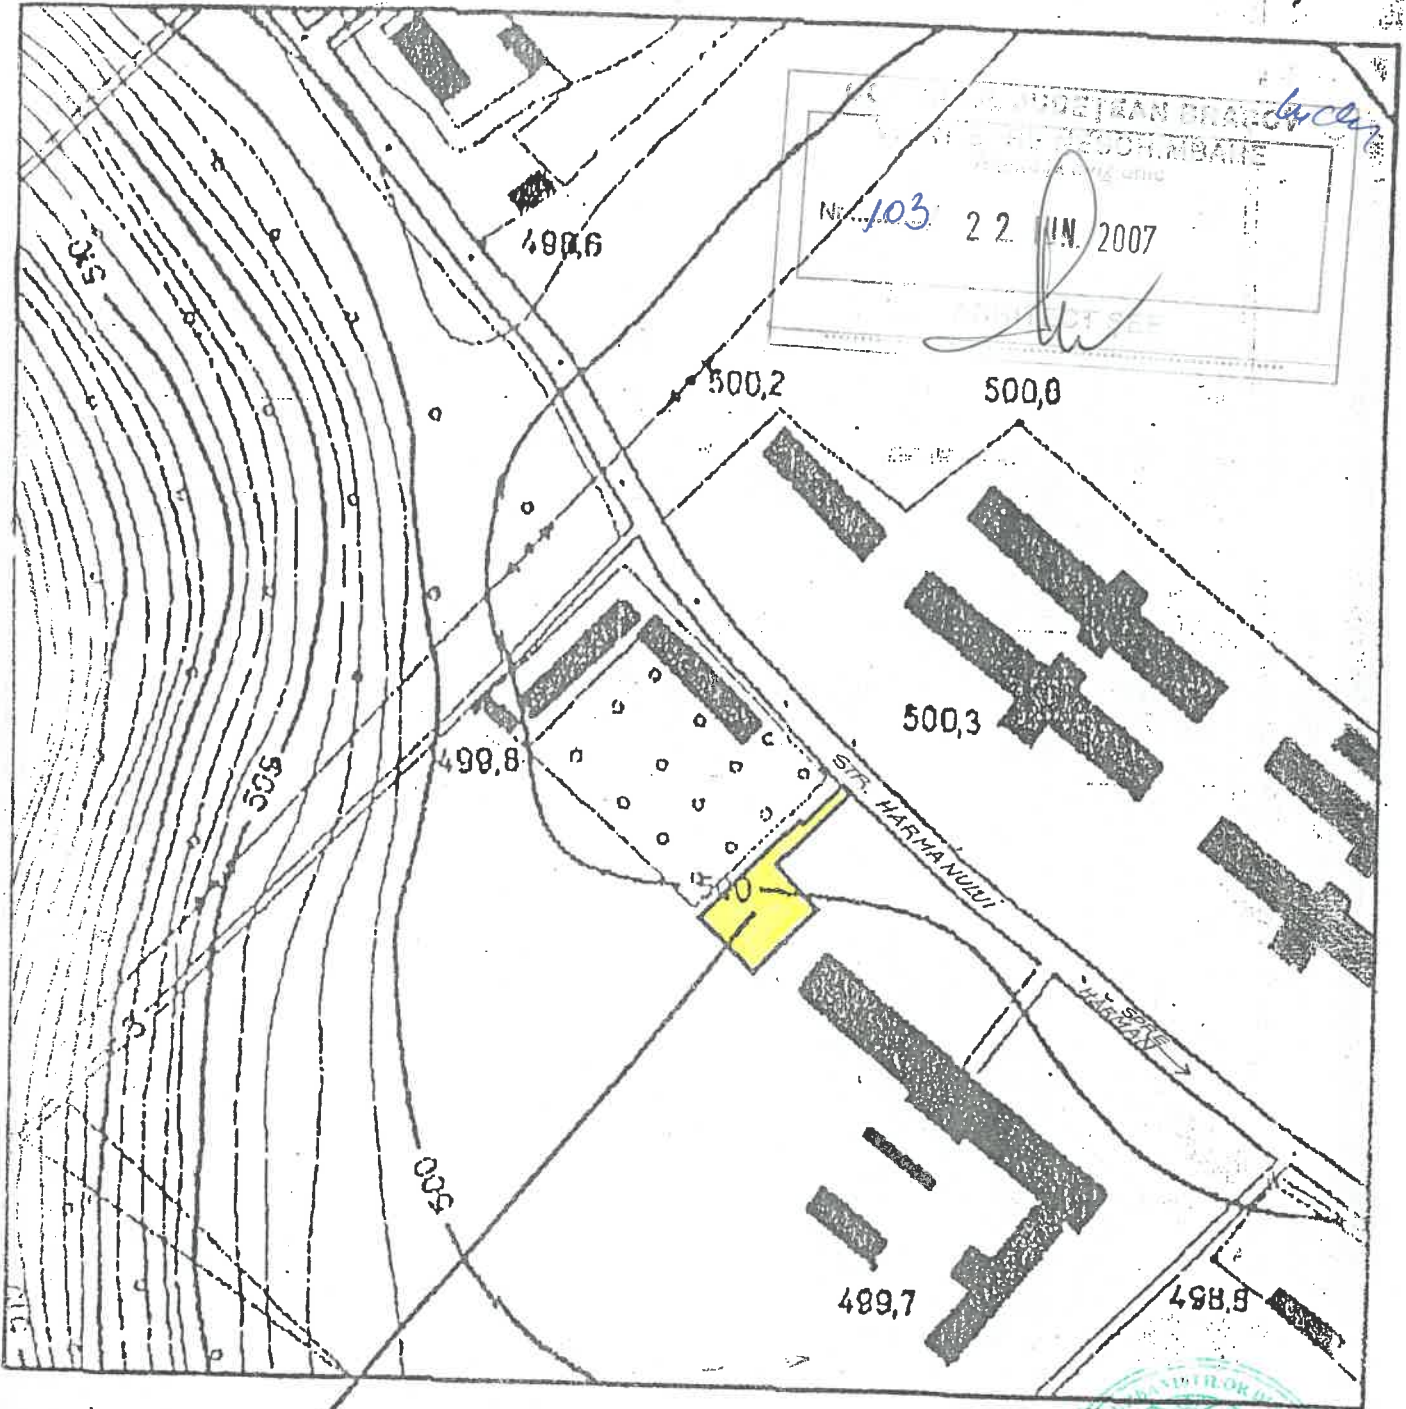

**AMPLASAMENT**



VERIFICATOR/ EXPERT	NUME	SEMNATURA	CERINTA	REFERAT/EXPERTIZA NR./DATA	
<b>Birou individual de arhitectură ARHc ȘERBAN GERAMIA ANATOLIA</b>				Denumire proiect: CONSTRUCTIE LOCUINTA (Sp+P+M SI IMPREJMUIRE Jud. Brasov. Bod. Str. Harmanului F.N.	Nr. proiect: 03 /2007
				Beneficiar: NEDELCU ALINA Brasov. Str. De Mijloc nr.146.bl.10A.sc.3.et.3.ap.15.	Faza: P.U.D.
SPECIFICATIE	NUME	SEMNATURA	DATA:	Denumire planșă:	Nr. planșă:
SEF PROIECT:	ARHc. PERNEA IOANA		martie 2007	<b>PLAN INCADRARE IN ZONA</b>	U-01
PROIECTAT:	ARHc. PERNEA IOANA		SCARA:		
DESENAT:	ARHc PERNEA IOANA		1:2000		