

**JUDEȚUL BRAȘOV
COMUNA BOD**


**PLAN URBANISTIC
GENERAL
P.U.G.**

SCARA 1:5000

**REGLEMENTĂRI:
ZONIFICAREA TERITORIULUI**

BOD COLONIE

BOD SAT

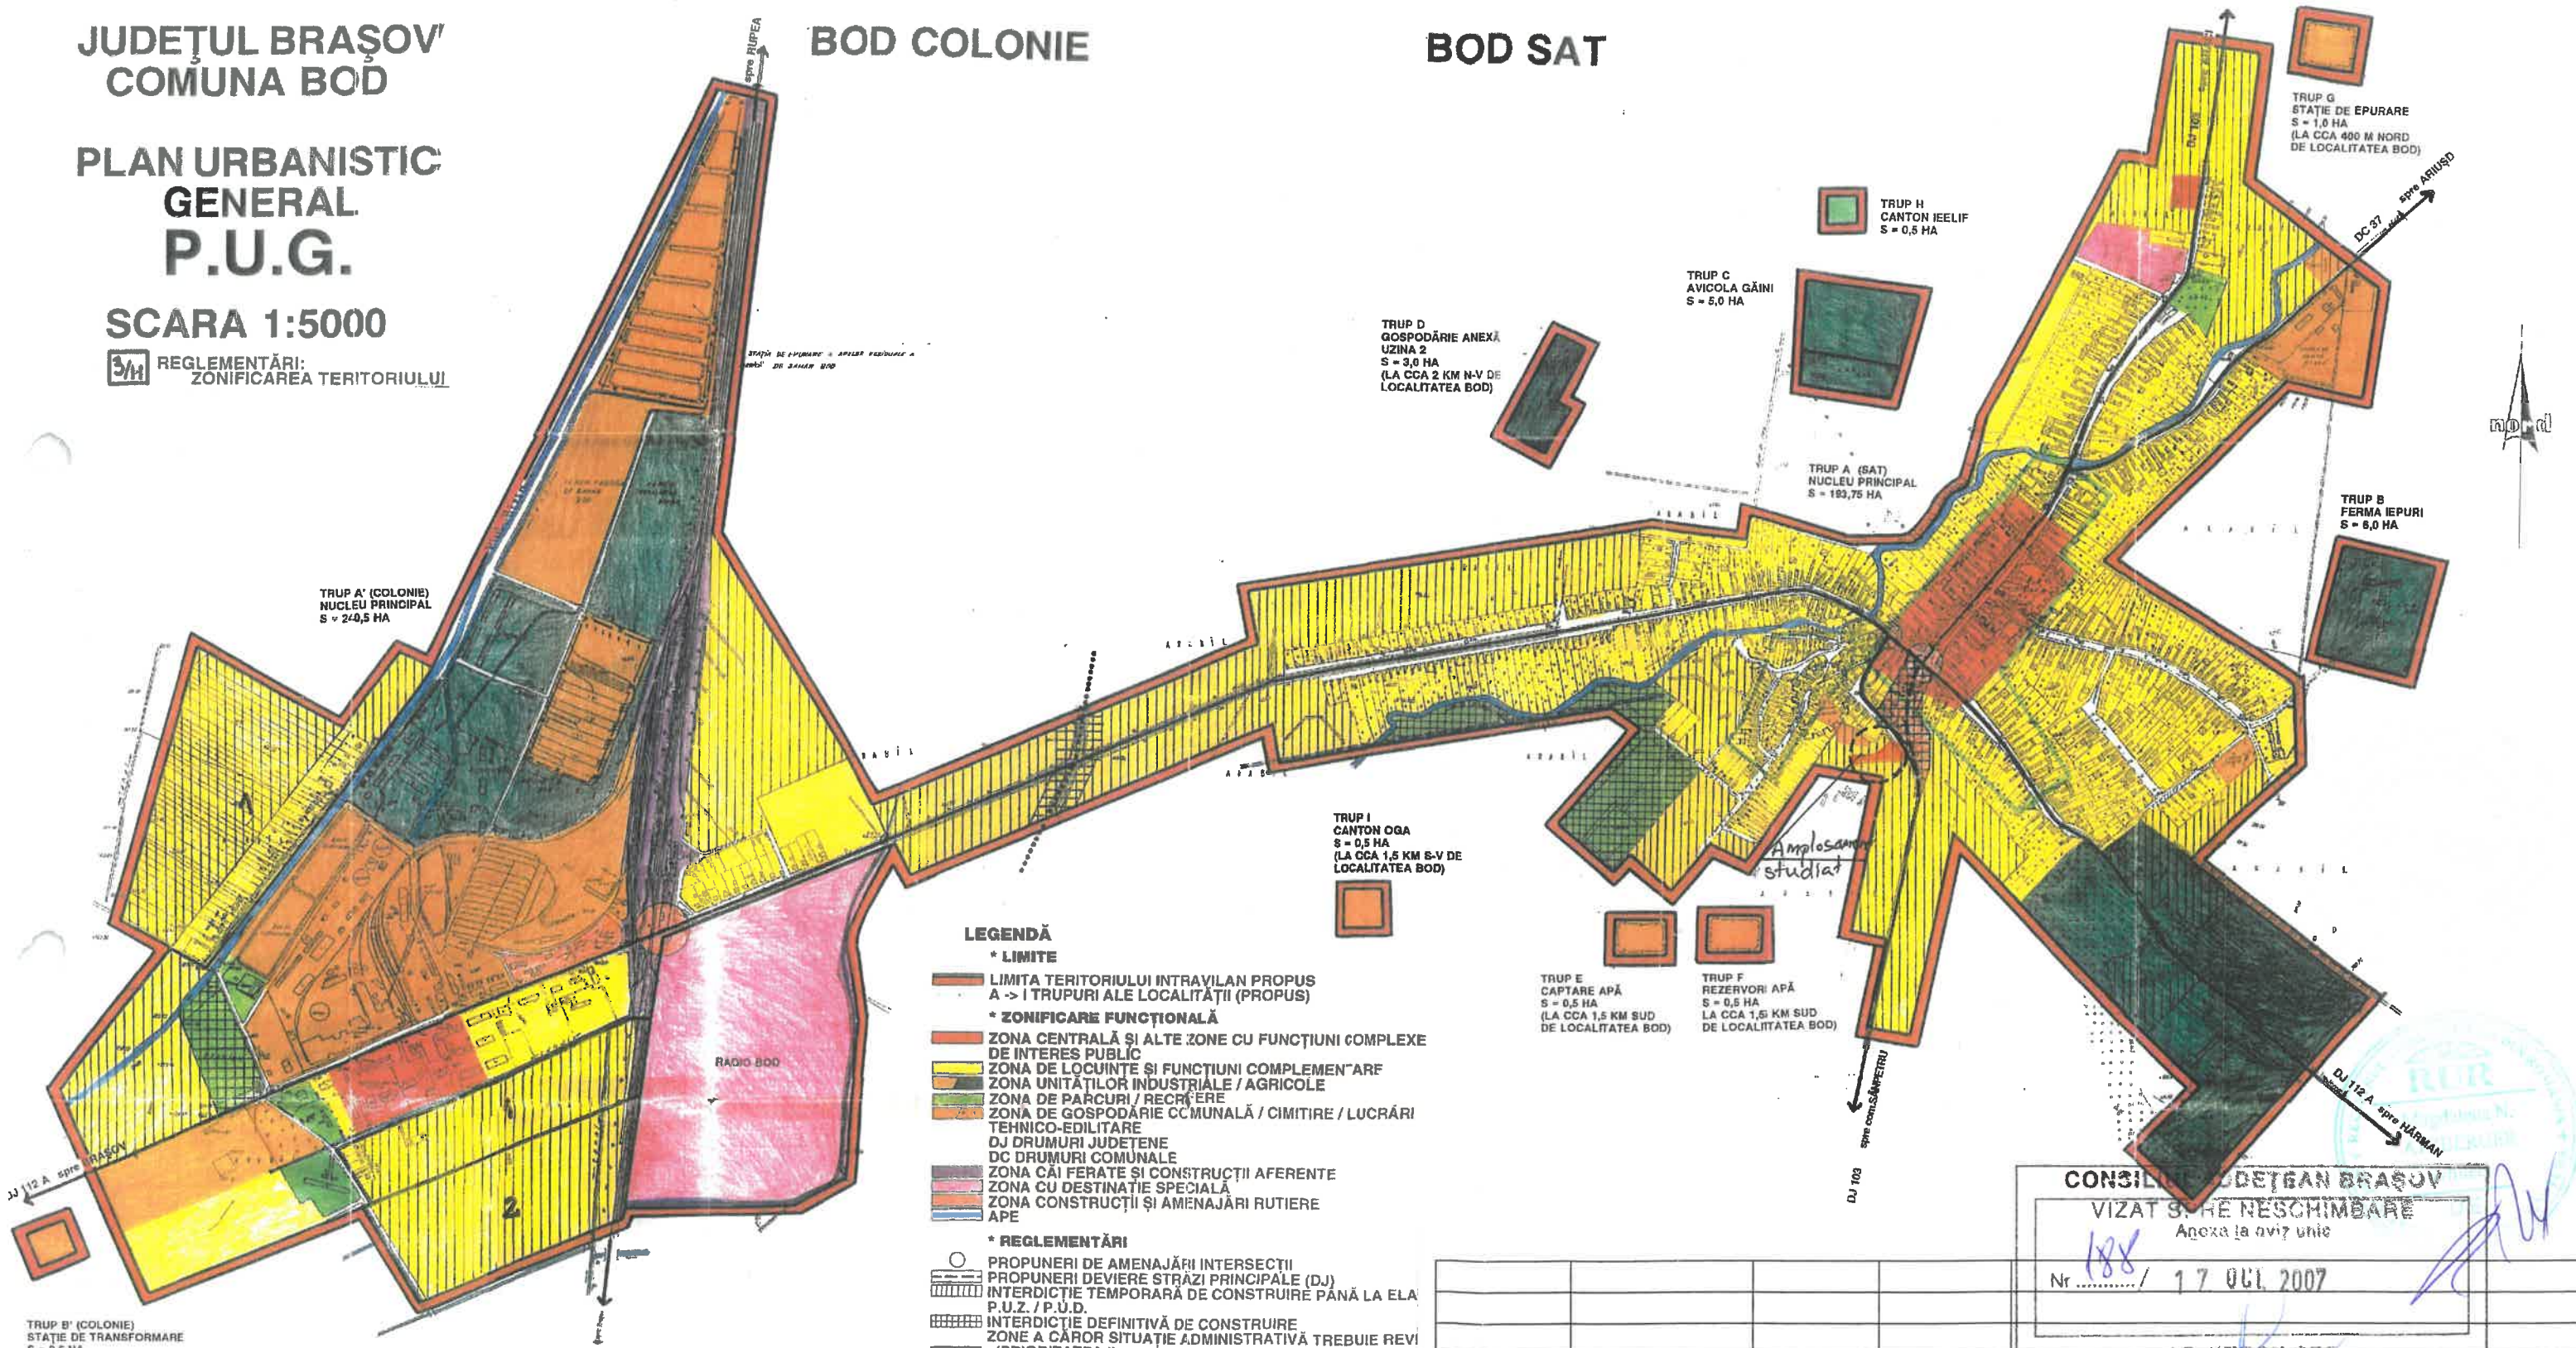

LEGENDĂ

- * LIMITE
- LIMITA TERITORIULUI INTRAVILAN PROPUȘ A -> I TRUPURI ALE LOCALITĂȚII (PROPUȘ)
- * ZONIFICARE FUNCȚIONALĂ
- ZONA CENTRALĂ ȘI ALTE ZONE CU FUNCȚIUNI COMPLEXE DE INTERES PUBLIC
- ZONA DE LOCUINȚE ȘI FUNCȚIUNI COMPLEMENTARE
- ZONA UNITĂȚILOR INDUSTRIALE / AGRICOLE
- ZONA DE PARCURI / RECREERE
- ZONA DE GOSPODĂRIE COMUNALĂ / CIMITIRE / LUCRĂRI TEHNICO-EDILITARE
- DJ DRUMURI JUDEȚENE
- DC DRUMURI COMUNALE
- ZONA CĂI FERATE ȘI CONSTRUCȚII AFERENTE
- ZONA CU DESTINAȚIE SPECIALĂ
- ZONA CONSTRUCȚII ȘI AMENAJĂRI RUTIERE
- APE
- * REGLEMENTĂRI
- PROPUȘI DE AMENAJĂRI INTERSECȚII
- PROPUȘI DE DEVIERE STRĂZI PRINCIPALE (DJ)
- INTERDICȚIE TEMPORARĂ DE CONSTRUIRE PÂNĂ LA ELA P.U.Z. / P.Ū.D.
- INTERDICȚIE DEFINITIVĂ DE CONSTRUIRE
- ZONE A CĂROR SITUAȚIE ADMINISTRATIVĂ TREBUIE REVIZUITĂ (PRIORITATEA I)
- ZONE A CĂROR SITUAȚIE ADMINISTRATIVĂ TREBUIE REVIZUITĂ (PRIORITATEA II-A)
- ZONA CU VALOARE ISTORICĂ
- ZONA CU VALOARE ARHITECTURALĂ (NECESAR STUDIU)
- ZONA PROTEJATĂ PE BAZA NORMELOR SANITARE

CONSILIUL JUDEȚEAN BRAȘOV

VIZAT ȘI RE-NESCHIMBARE
Anexa la aviz unic

Nr. 188 / 17 OCT 2007

ARHITECT ȘEF
REFERAT / EXPERTIZĂ - NR. / DATA.....

VERIFICATOR/EXPERT	NUME	SEMNAȚURA	CERINȚA	Beneficiar:	Proiect nr.
				REGMAN ALEXANDRU ȘI ALȚII	133/2006
BIROU DE ARHITECTURA J 08/208/1998, C.F. R10290793, BRAȘOV str. CALEA BUCUREȘTI 51 ap. 2 TEL 0268/306332 FAX 0268/306333 e-mail topform@artelecom.net				Amplasament: str.BRASOVULUI, FN.CDM. BOD, JUD. BRAȘOV	
SPECIFICATIE	NUME	SEMNAȚURA	Scara:	Titlu proiect:	Faza:
SEF PROIECT	arh. Atzberger M.		COPIE	P.U.Z. -CONSTRUIRE LOCUINTE	P.U.Z.
PROIECTAT	arh. Atzberger M.		Data:	Titlu plansa:	Plansa nr.
DESENAT	des. Vulcanean Elena		07. 2007	PLAN DE INCADRARE IN PUG	U-01