

JUDEȚUL BRAȘOV
COMUNA BOD


PLAN URBANISTIC
GENERAL
P.U.G.

SCARA 1:5000

REGLEMENTĂRI:
ZONIFICAREA TERITORIULUI

BOD COLONIE

BOD SAT

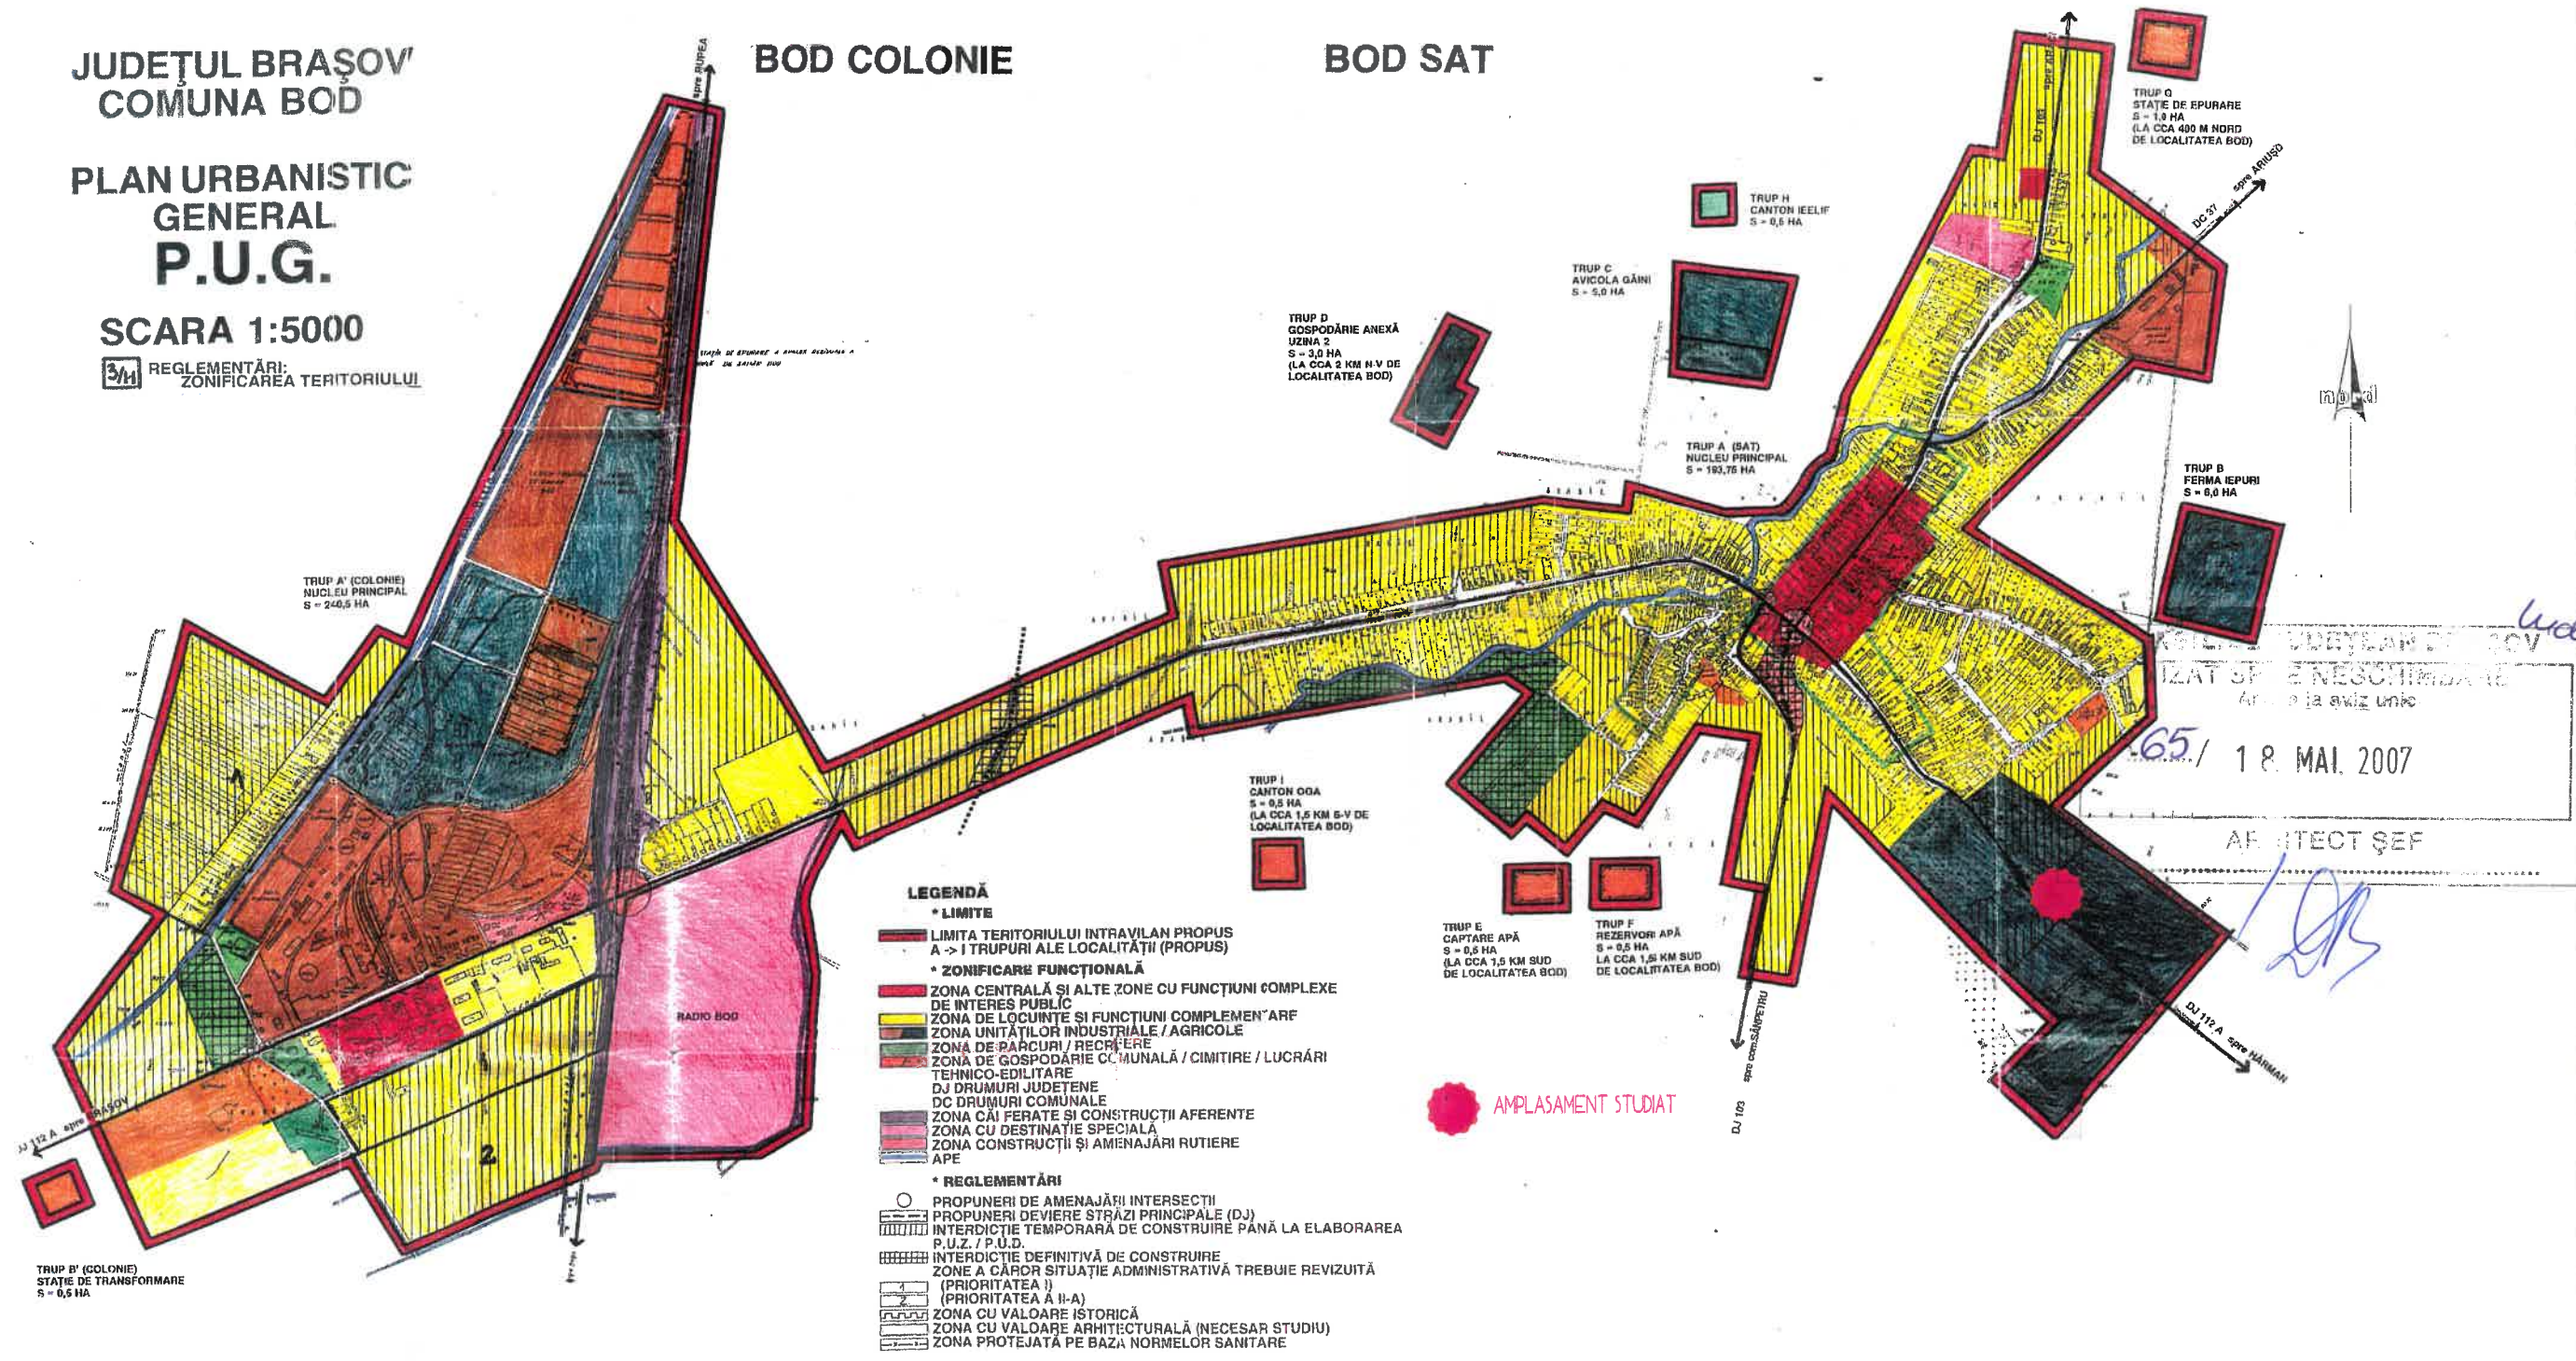

- LEGENDĂ**
- * LIMITE**
 - LIMITA TERITORIULUI INTRAVILAN PROPUȘ A -> I TRUPURI ALE LOCALITĂȚII (PROPUȘ)
 - * ZONIFICARE FUNCȚIONALĂ**
 - ZONA CENTRALĂ ȘI ALTE ZONE CU FUNCȚIUNI COMPLEXE DE INTERES PUBLIC
 - ZONA DE LOCUINȚE ȘI FUNCȚIUNI COMPLEMENTARE
 - ZONA UNITĂȚILOR INDUSTRIALE / AGRICOLE
 - ZONA DE PĂRȚURI / RECREERE
 - ZONA DE GOSPODĂRIE COMUNALĂ / CIMITIRE / LUCRĂRI TEHNICO-EDILITARE
 - DJ DRUMURI JUDEȚENE
 - DC DRUMURI COMUNALE
 - ZONA CĂI FERATE ȘI CONȘTRUCȚII AFERENTE
 - ZONA CU DESTINAȚIE SPECIALĂ
 - ZONA CONȘTRUCȚII ȘI AMENAJĂRI RUTIERE
 - APE
 - * REGLEMENTĂRI**
 - PROPUȘURI DE AMENAJĂRI INTERSECȚII
 - PROPUȘURI DE VIETRI STRĂZI PRINCIPALE (DJ)
 - INTERDICȚIE TEMPORARĂ DE CONȘTRUIRE PÂNĂ LA ELABORAREA P.U.Z. / P.U.D.
 - INTERDICȚIE DEFINITIVĂ DE CONȘTRUIRE
 - ZONE A CĂROR SITUAȚIE ADMINISTRATIVĂ TREBUIE REVIZUITĂ (PRIORITATEA I)
 - (PRIORITATEA A II-A)
 - ZONA CU VALOARE ISTORICĂ
 - ZONA CU VALOARE ARHITECTURALĂ (NECESAR STUDIU)
 - ZONA PROTEJATĂ PE BAZA NORMELOR SANITARE

PROIECT DE PLAN URBANISTIC GENERAL
ELABORAT ȘI REVISUIT ÎN CONȘTINȚĂ
IZAT ȘI ÎN NEȘCHIMBARE
Arhitect șef
65 / 18. MAI. 2007
ARHITECT ȘEF



Verificator	Nume	Semnatura	Scara	Referat	/Experiza nr	/Data
Proiectant S.c. MIHAIL FANCIALI, Birou de Arhitectura & Design, s.r.l.				Beneficiar: Familia ROSTACHE si, Brasov, str. , #		
Specificatie				Titlul proiectului: LOCUINTA UNIFAMILIALA		
Proiectat				Titlul planșii: INCADRARE IN LOCALITATE		
Desenat				Proiect nr. 171 / 2006		
Verificat				Faza P.U.D.		
				Planșia nr. A - 01		

h/l = 286.3 / 404.2 [0.12mp]

Allplan 2005