


PUZ PLAN URBANISTIC ZONAL

ZONA DE LOCUINȚE, DJ 103, Extravilan Com. Bod, Jud. Brașov

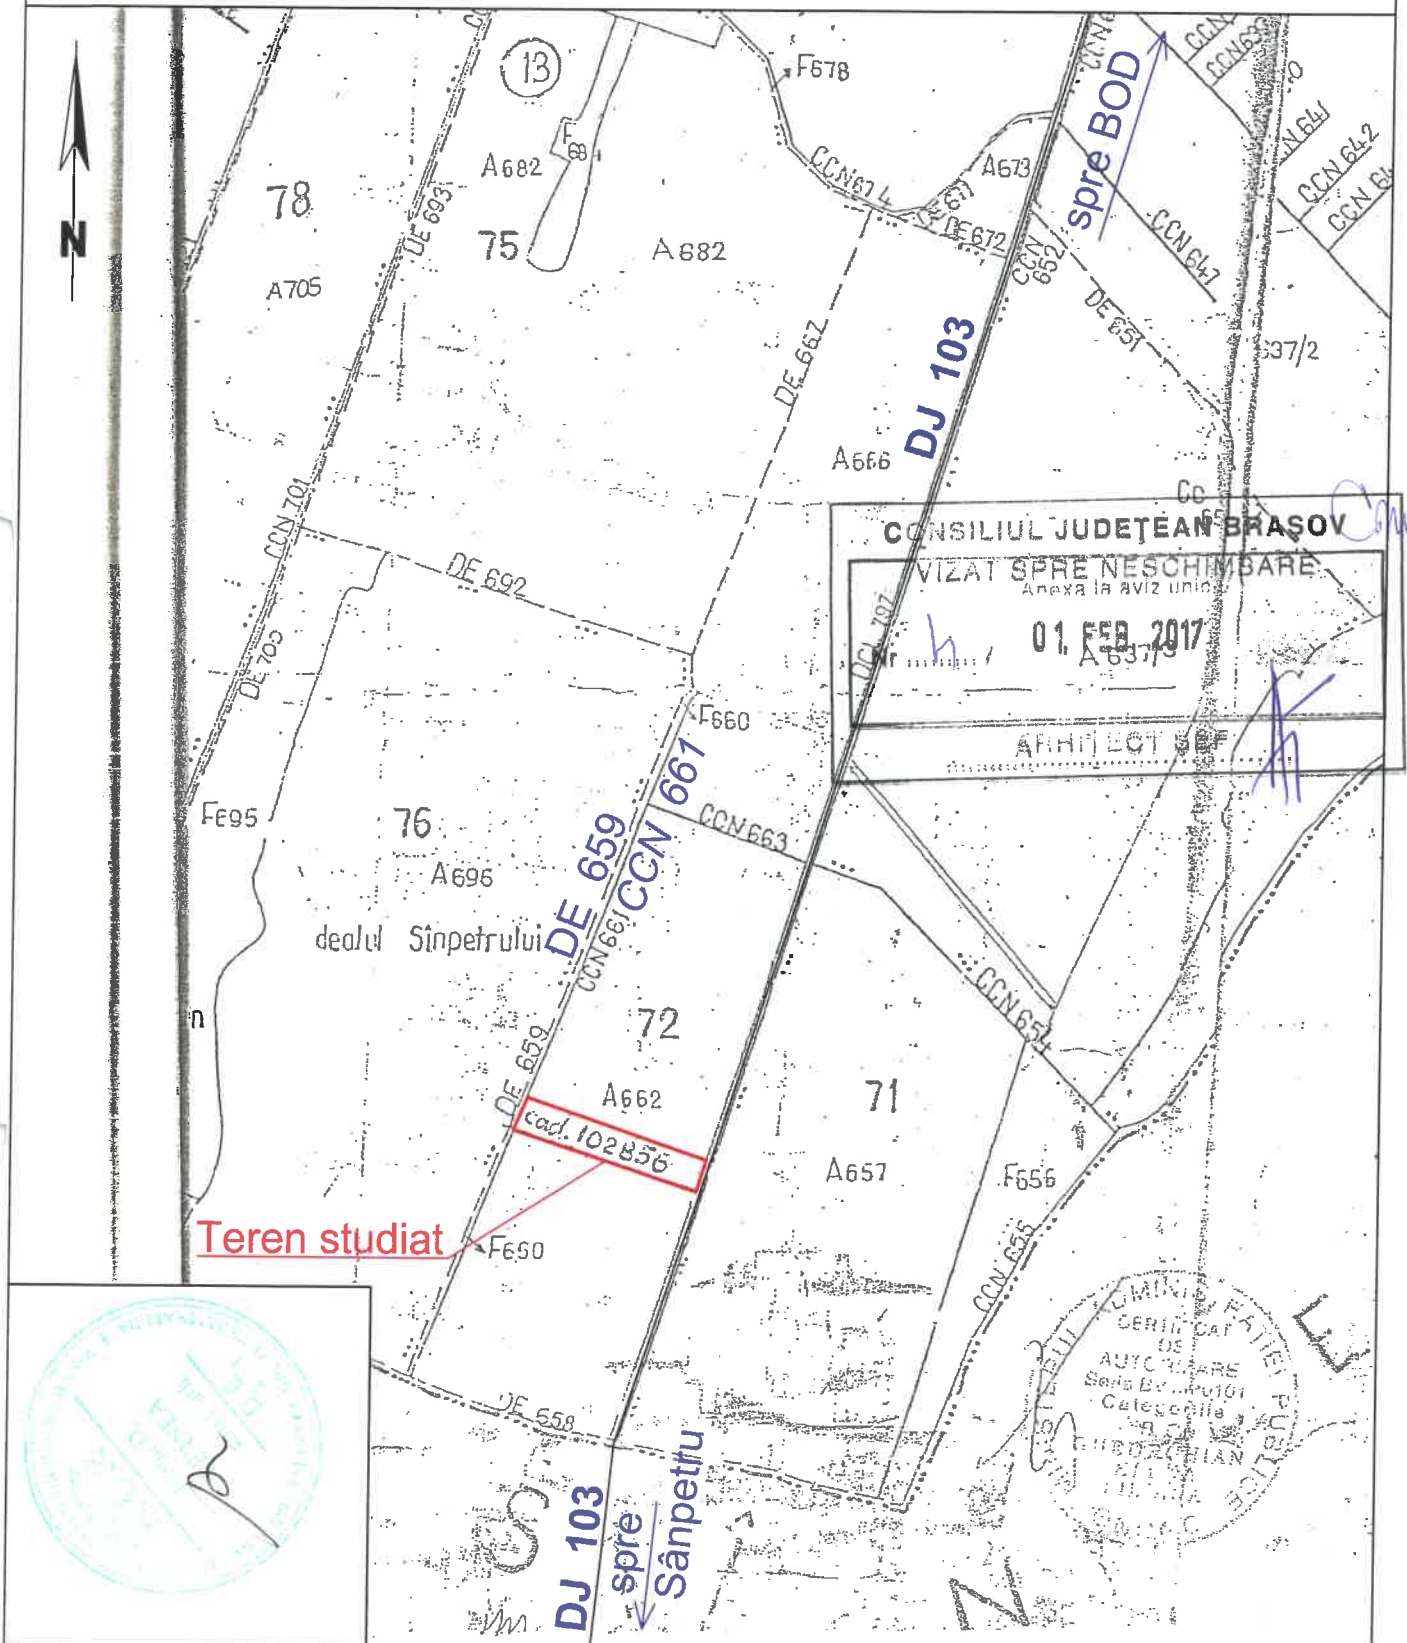

S.C. DALCOF S.R.L. J08/1119/1994 BRASOV				Beneficiari: VASII NECULAI ȘI NEAGOE GINEL	Nr. pr.: 2/2012
specificatie	nume	semnatura	Scara: 1:10.000	Proiect: PLAN URBANISTIC ZONAL ZONA DE LOCUINTE, DJ 103, Extravilan Com. Bod, Jud. Brașov	Faza: P.U.Z.
Sef. pr.:	c. arh. Ioana PERNEA	<i>[Signature]</i>	Data: 11.2015		Titlul pl.:
Proiectat:	c. arh. Ioana PERNEA	<i>[Signature]</i>		PLAN DE ÎNCADRARE ÎN ZONĂ	U-03
Desenat:	c. arh. Ioana PERNEA	<i>[Signature]</i>			