


PLAN DE INCADRARE IN ZONA

sc. 1:5000

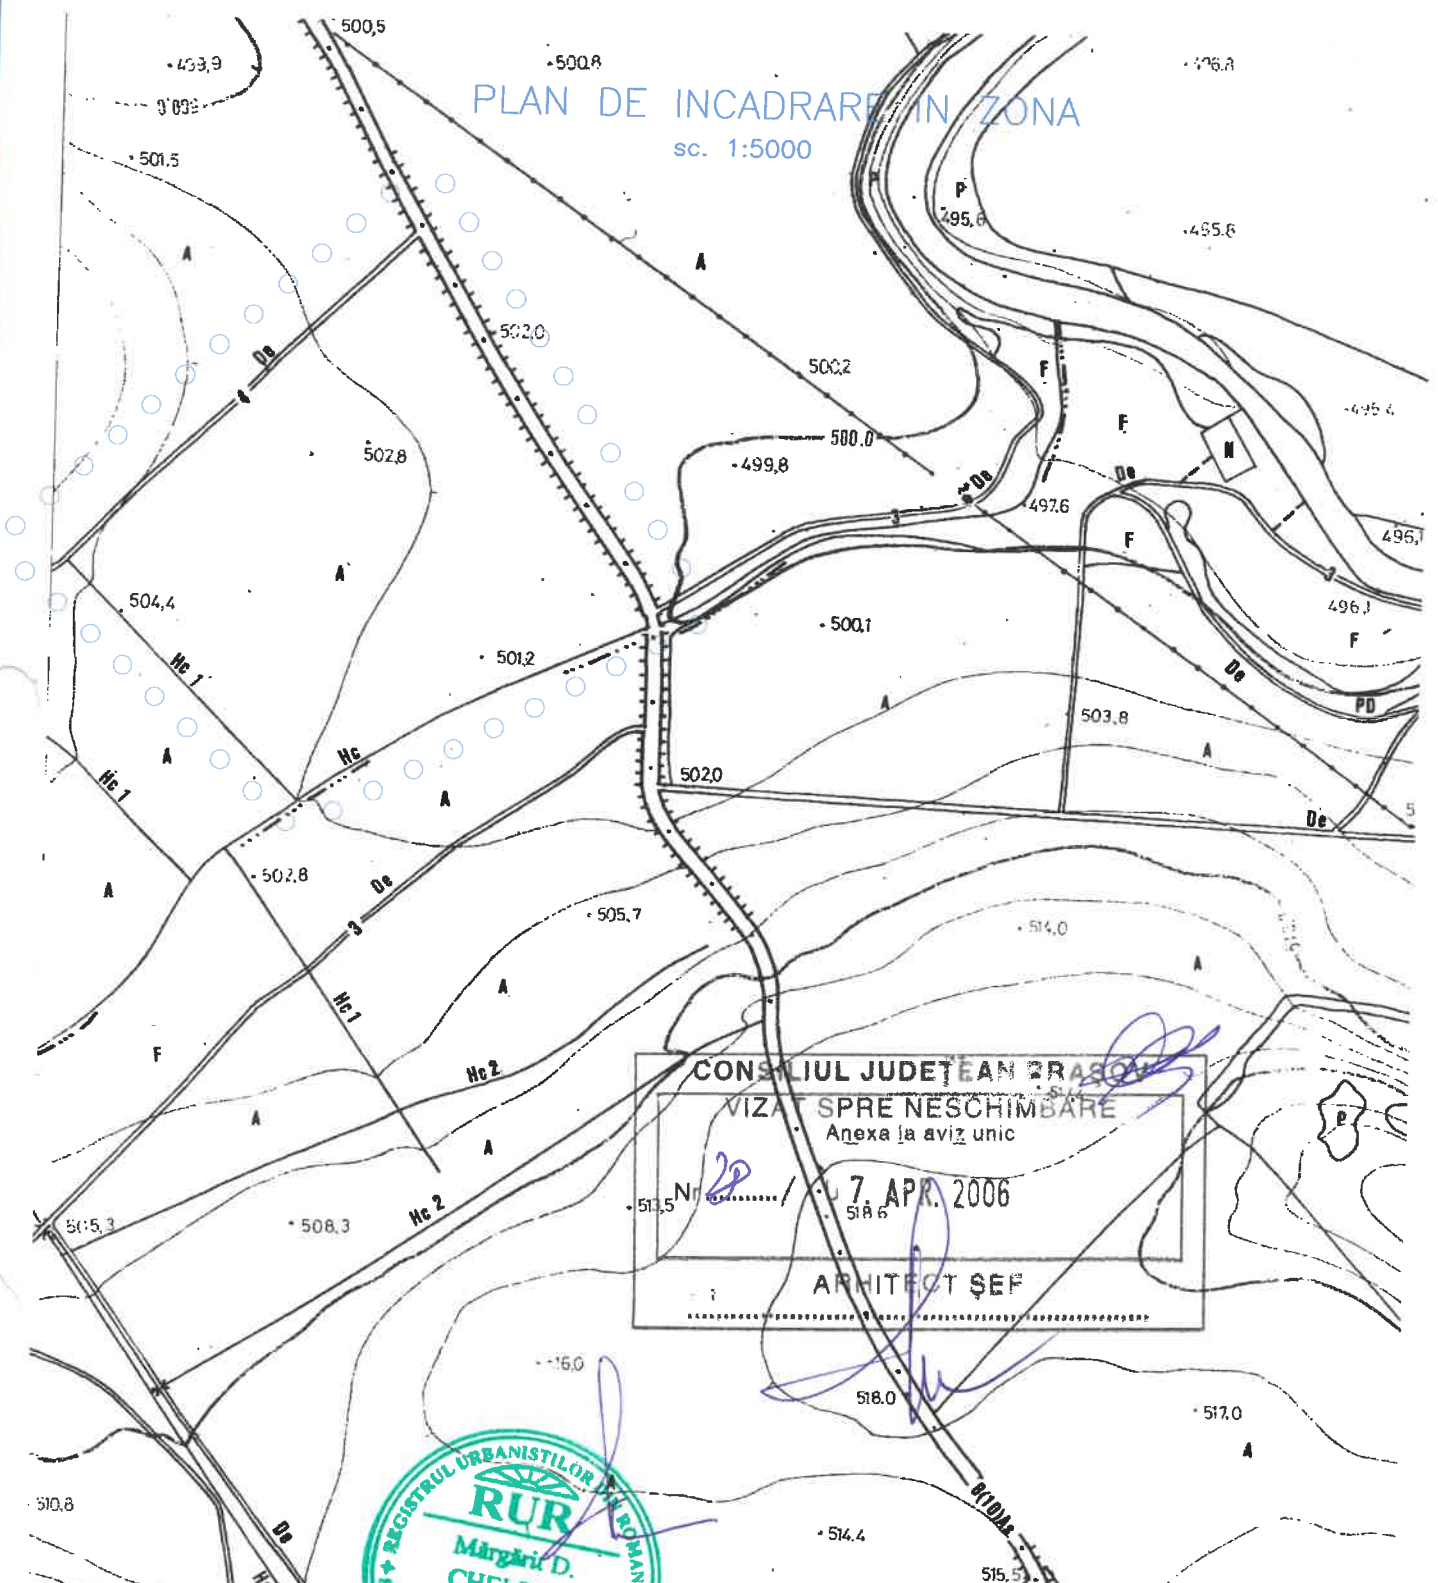

CONSILIUL JUDEȚEAN BRASOV
 VIZA SPRE NESCHIMBARE
 Anexa la aviz unic
 Nr. 22 / 7 APR. 2006
 ARHITECT ȘEF



Proiectanti:		Beneficiar:	
 SRL Birou de arhitectura : 500090 - Brasov, Str. Petru Maior nr.3 ap 6 tel. +40740095498 email : proiectmargo@zaproiect.ro		Vasluianu Marinela si Vasluianu Camelia	
		Denumire proiect:	Faza:
		PUZ - LOTIZARE - BOD Comuna BOD, jud. Brasov	P.U.Z.
		Antreprenor general:	Nr.proiect:
			493/2005
Sef Proiect	arh. Chelbea Margarit	2.2005	Plansa: A01
Desenat	ing. Miron Remus	Scara:	
Proiectat	arh. Chelbea Margarit	1/5000	
		PLAN DE INCADRARE IN ZONA	

