


# P.U.Z.

## PLAN URBANISTIC ZONAL

**CONSTRUIRE LOCUINTA Sp+P+M**  
Jud. Brasov. com. Bod. Str. Harmanului F.N.


BILANT TERITORIAL				
FUNCTIUNI	EXISTENT		PROPUS	
	M.P.	%	M.P.	%
ZONA CONSTRUCTII	-	-	200	17,10%
ZONA VERDE	1169,26	100%	789,26	67,50%
ZONA CIRCULATII INTERIOARE	-	-	180	15,40%
<b>TOTAL:</b>	<b>1169,26</b>	<b>100%</b>	<b>1169,26</b>	<b>100%</b>

P.O.T. maxim=25%.  
C.U.T. maxim=0,6.

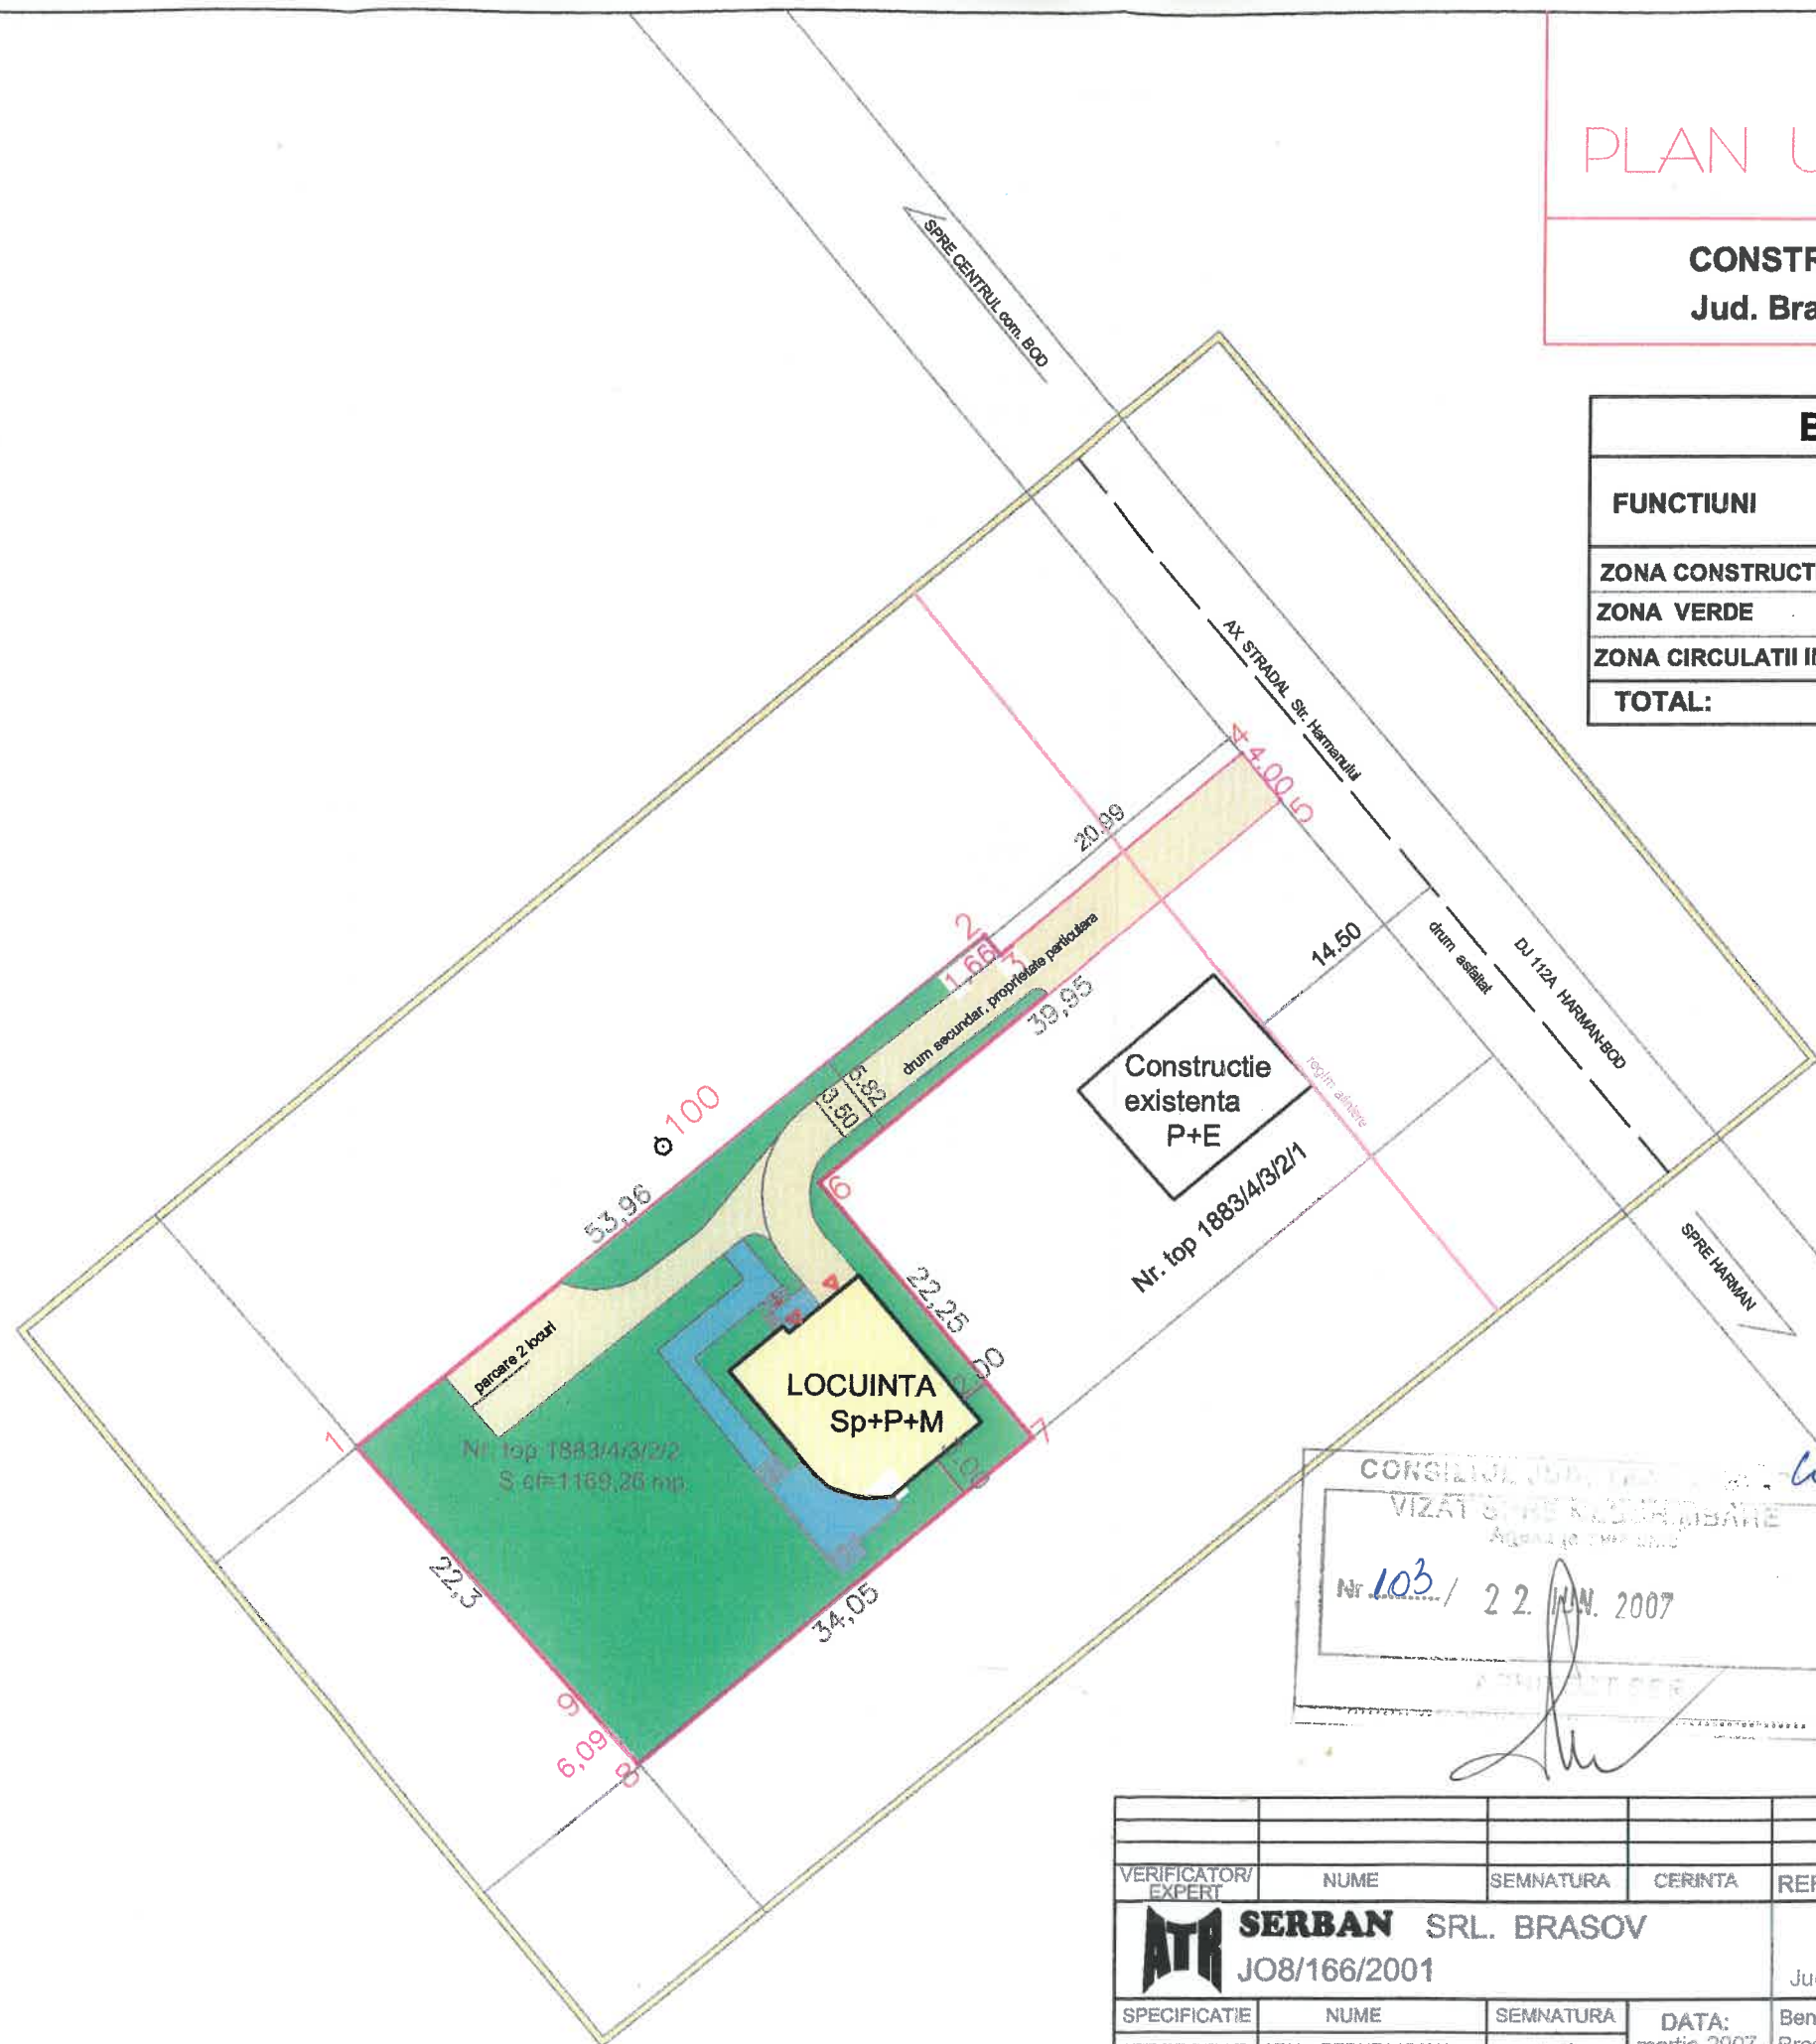

- LEGENDA:**
- LIMITA ZONEI STUDIATE
  - LIMITA TERENULUI STUDIAT
  - CONSTRUCTII EXISTENTE
  - TERENUL STUDIAT
  - CONSTRUCTIE PROPUSA
  - ACCES PROPUS, AUTO SI PIETONAL
  - STRAZI EXISTENTE

CONSILIUL JUDEȚEAN DE ARHITECTURĂ  
VIZAT ȘI RECOMANDARE  
Agenția de Urbanism  
Nr. 103 / 22 JUN. 2007  
ADMINISTRATOR

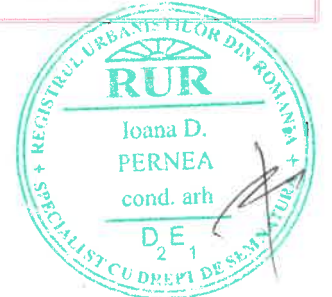

VERIFICATOR/EXPERT	NUME	SEMNTURA	CERINTA	REFERAT/EXPERTIZA NR./DATA	Nr. proiect:
<b>ATR SERBAN SRL. BRASOV</b>				CONSTRUCTIE LOCUINTA (Sp+P+M) SI IMPREJMUIRE Jud. Brasov. Bod. Str. Harmanului F.N.	03 /2007
				Beneficiar: NEDELCU ALINA Brasov. Str. De Mijloc nr.146.bl.10A.sc.3.et.3.ap.15.	Faza: P.U.Z.
SPECIFICATIE	NUME	SEMNTURA	DATA:	Denumire planșă:	Nr. planșă:
SEF PROIECT:	ARHc. PERNEA IOANA		martie 2007.	REGLEMENTARI URBANISTICE	U-05
PROIECTAT:	ARHc. PERNEA IOANA		SCARA:		
DESEMAT:	ARHc PERNEA IOANA		1:200		