


- scara 1:10000 -

# PUZ BOD - LOTIZARE TEREN PENTRU CONSTRUIRE LOCUINTE

str. Garii, f.n. nr. cad. 2037

INCADRARE IN ZONA

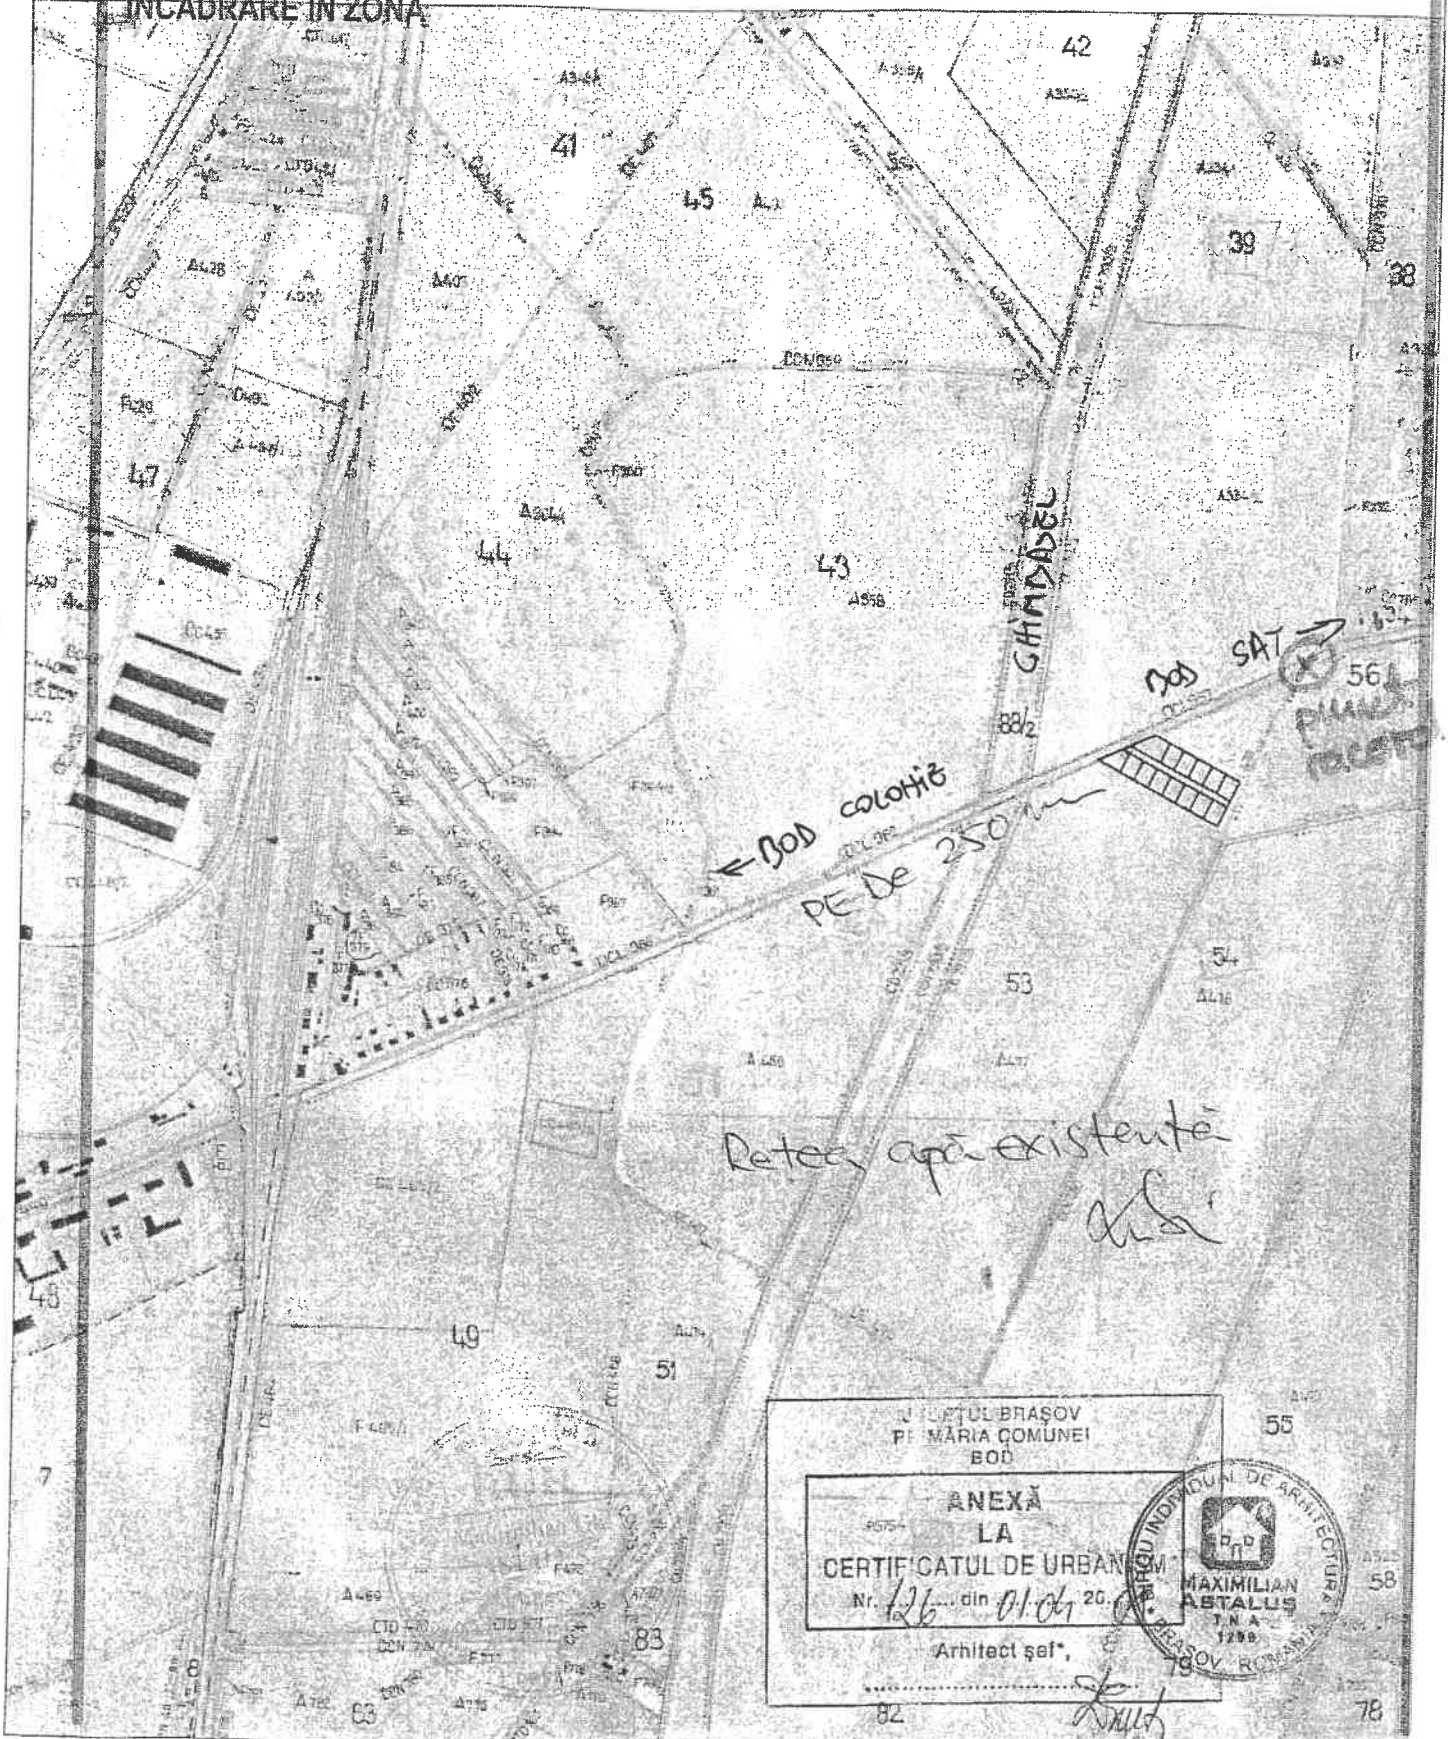

## MAXIMILIAN ASTALUS

CIRCUIT INDIVIDUAL DE ARHITECTURA

beneficiar  
CATANA GEORGE

proiect nr.  
097/2010

SPECIFICATIE	NUME	SEMNATURA	scara
proiectat	Arh. MAXIMILIAN ASTALUS		1/10000
desenat	Arh. MAXIMILIAN ASTALUS		data feb. 2010

titlu proiect  
LOTIZARE TEREN PENTRU CONSTRUIRE LOCUINTE  
BOD, str. Garii, f.n.

faza  
PUZ

titlu plansa  
INCADRARE IN ZONA

# U01