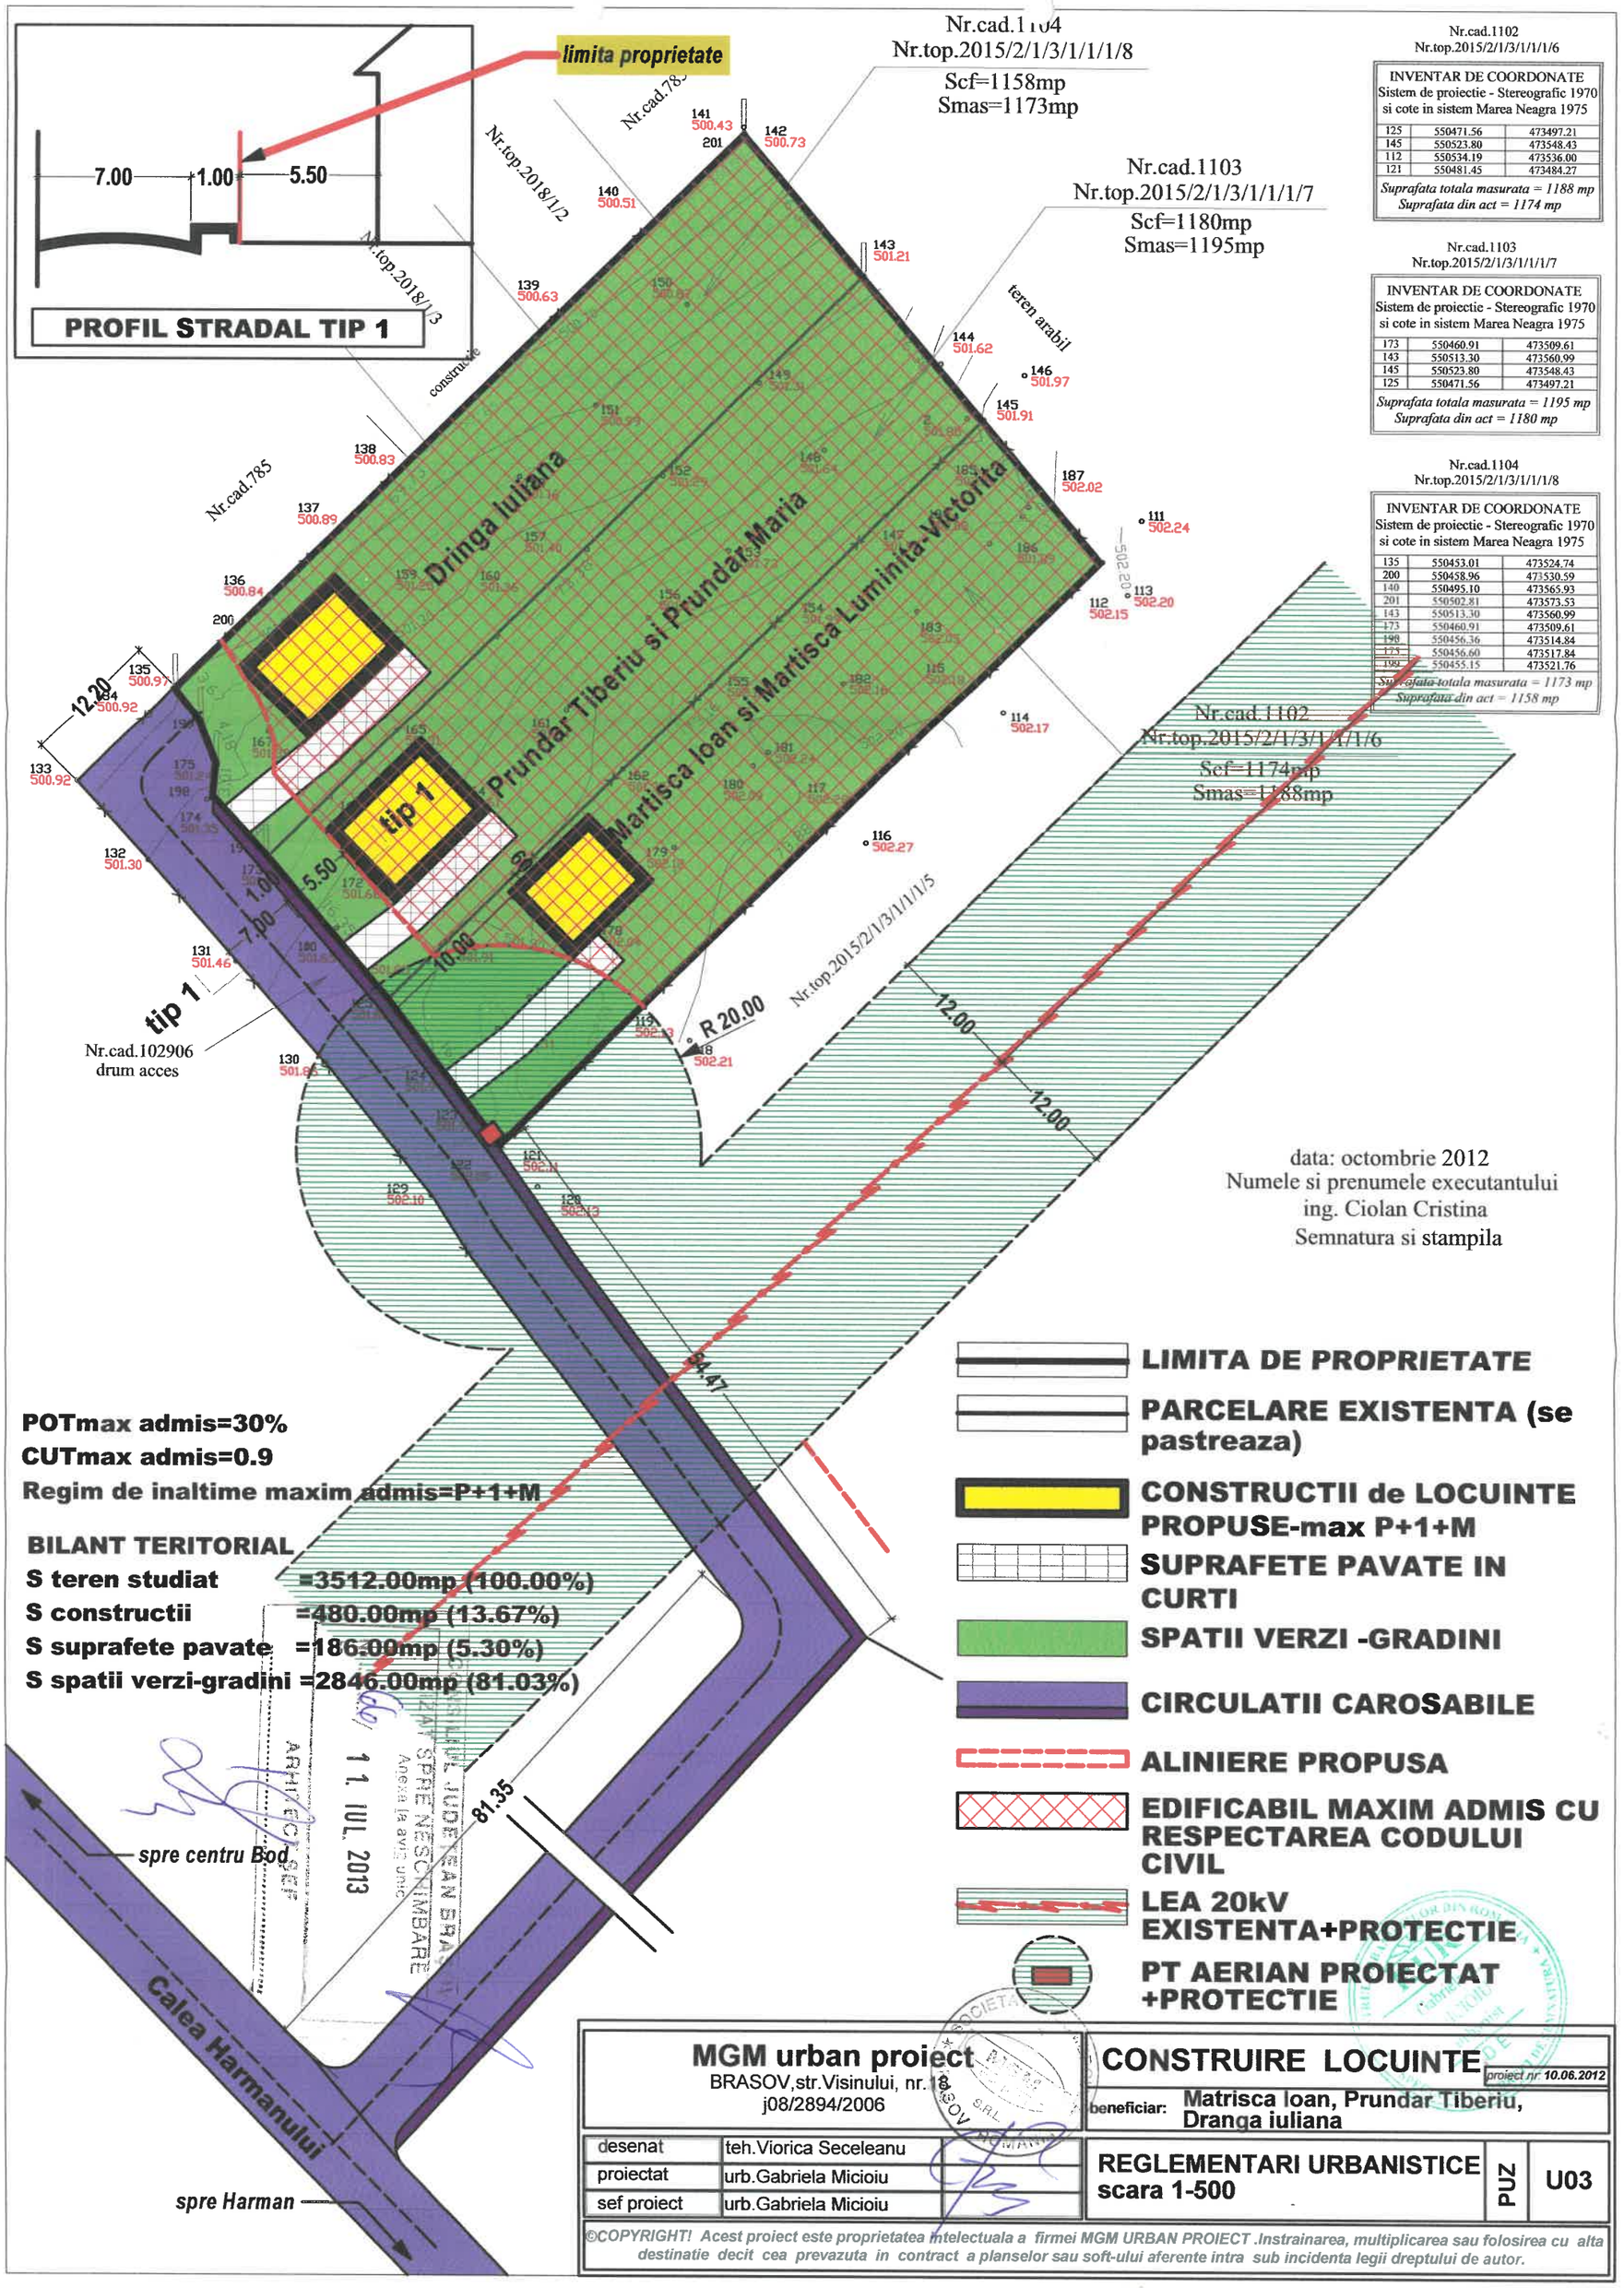

Nr.cad.1102
Nr.top.2015/2/1/3/1/1/1/6

INVENTAR DE COORDONATE
Sistem de proiectie - Stereografic 1970
si cote in sistem Marea Neagra 1975

125	550471.56	473497.21
145	550523.80	473548.43
112	550534.19	473536.00
121	550481.45	473484.27

Suprafata totala masurata = 1188 mp
Suprafata din act = 1174 mp

Nr.cad.1103
Nr.top.2015/2/1/3/1/1/1/7

INVENTAR DE COORDONATE
Sistem de proiectie - Stereografic 1970
si cote in sistem Marea Neagra 1975

173	550460.91	473509.61
143	550513.30	473560.99
145	550523.80	473548.43
125	550471.56	473497.21

Suprafata totala masurata = 1195 mp
Suprafata din act = 1180 mp

Nr.cad.1104
Nr.top.2015/2/1/3/1/1/1/8

INVENTAR DE COORDONATE
Sistem de proiectie - Stereografic 1970
si cote in sistem Marea Neagra 1975

135	550453.01	473524.74
200	550458.96	473530.59
140	550495.10	473565.93
201	550502.81	473573.53
143	550513.30	473560.99
173	550460.91	473509.61
198	550456.36	473514.84
175	550456.60	473517.84
199	550455.15	473521.76

Suprafata totala masurata = 1173 mp
Suprafata din act = 1158 mp

MGM urban proiect BRASOV,str.Visinului, nr.18 j08/2894/2006		**CONSTRUIRE LOCUINTE**	proiect nr: 10.06.2012
		beneficiar: Matrisca Ioan, Prundar Tiberiu, Dranga iuliana	
desenat	teh.Viorica Seceleanu	**REGLEMENTARI URBANISTICE scara 1-500**	PUZ U03
proiectat	urb.Gabriela Micioiu		
sef proiect	urb.Gabriela Micioiu		

©COPYRIGHT! Acest proiect este proprietatea intelectuala a firmei MGM URBAN PROIECT .Instrainarea, multiplicarea sau folosirea cu alta destinatie decit cea prevazuta in contract a planselor sau soft-ului aferente intra sub incidenta legii dreptului de autor.