


P.U.Z.

AMENAJARE ZONA DE AGREMENT SI ZONA DE LOCUINTE IN COMUNA BOD, DJ103 F.N. PLAN REGLEMENTARI - ECHIPARE EDILITARA - sc. 1:1000

Legenda:

- Limita zona reglementata
- Parcelare propusa
- Limita zona studiata
- Acces auto si pietonal (peste zona verde accesul se va amenaja cu pavele inierbate)
- Constructii propuse - mobilara orientativa
- LEA 20kV existenta - gestiunea si exploatarea SDEE Brasov
- Zona de protectie si siguranta - interdictie de construire
- LEA 20kV (12,00 m stanga-dreapta fata de axul liniei electrice)
- PTA 20/0,4kV proiectat (R=20,00m)
- Stalp de beton existent LEA 20kV - gestiunea si exploatarea SDEE Brasov
- LES 0,40kV proiectata - gestiunea si exploatarea consumatorului
- Stalp de beton proiectat LEA 20kV - gestiunea si exploatarea SDEE Brasov
- Stalp de beton proiectat LEA 20kV - gestiunea consumatorului
- Cuite de distributie 0,40kV proiectata - gestiunea consumatorului
- PT 20/0,40kV proiectat, de tip aerian pe stalp - gestiunea consumatorului
- Tablouri electrice de distributie 0,40kV - gestiunea consumatorului
- LEA 20kV proiectata - gestiunea si exploatarea SDEE Brasov
- LEA 20kV proiectata - gestiunea si exploatarea consumatorului
- Extindere retea canalizare menajera PVC KG 250 (L=1850ml)
- Retea alimentare cu apa existenta PEHD De 315mm
- Retea alimentare cu apa
- Retea canalizare menajera PVC KG 200
- Retea canalizare pluviala
- Camin canalizare menajera
- Camin canalizare pluviala
- Camin de vane
- Gura de scurgere carosabila
- Camin apometru
- Separator de hidrocarburi
- Bazin retentie
- Instalatii de telecomunicatii subterane

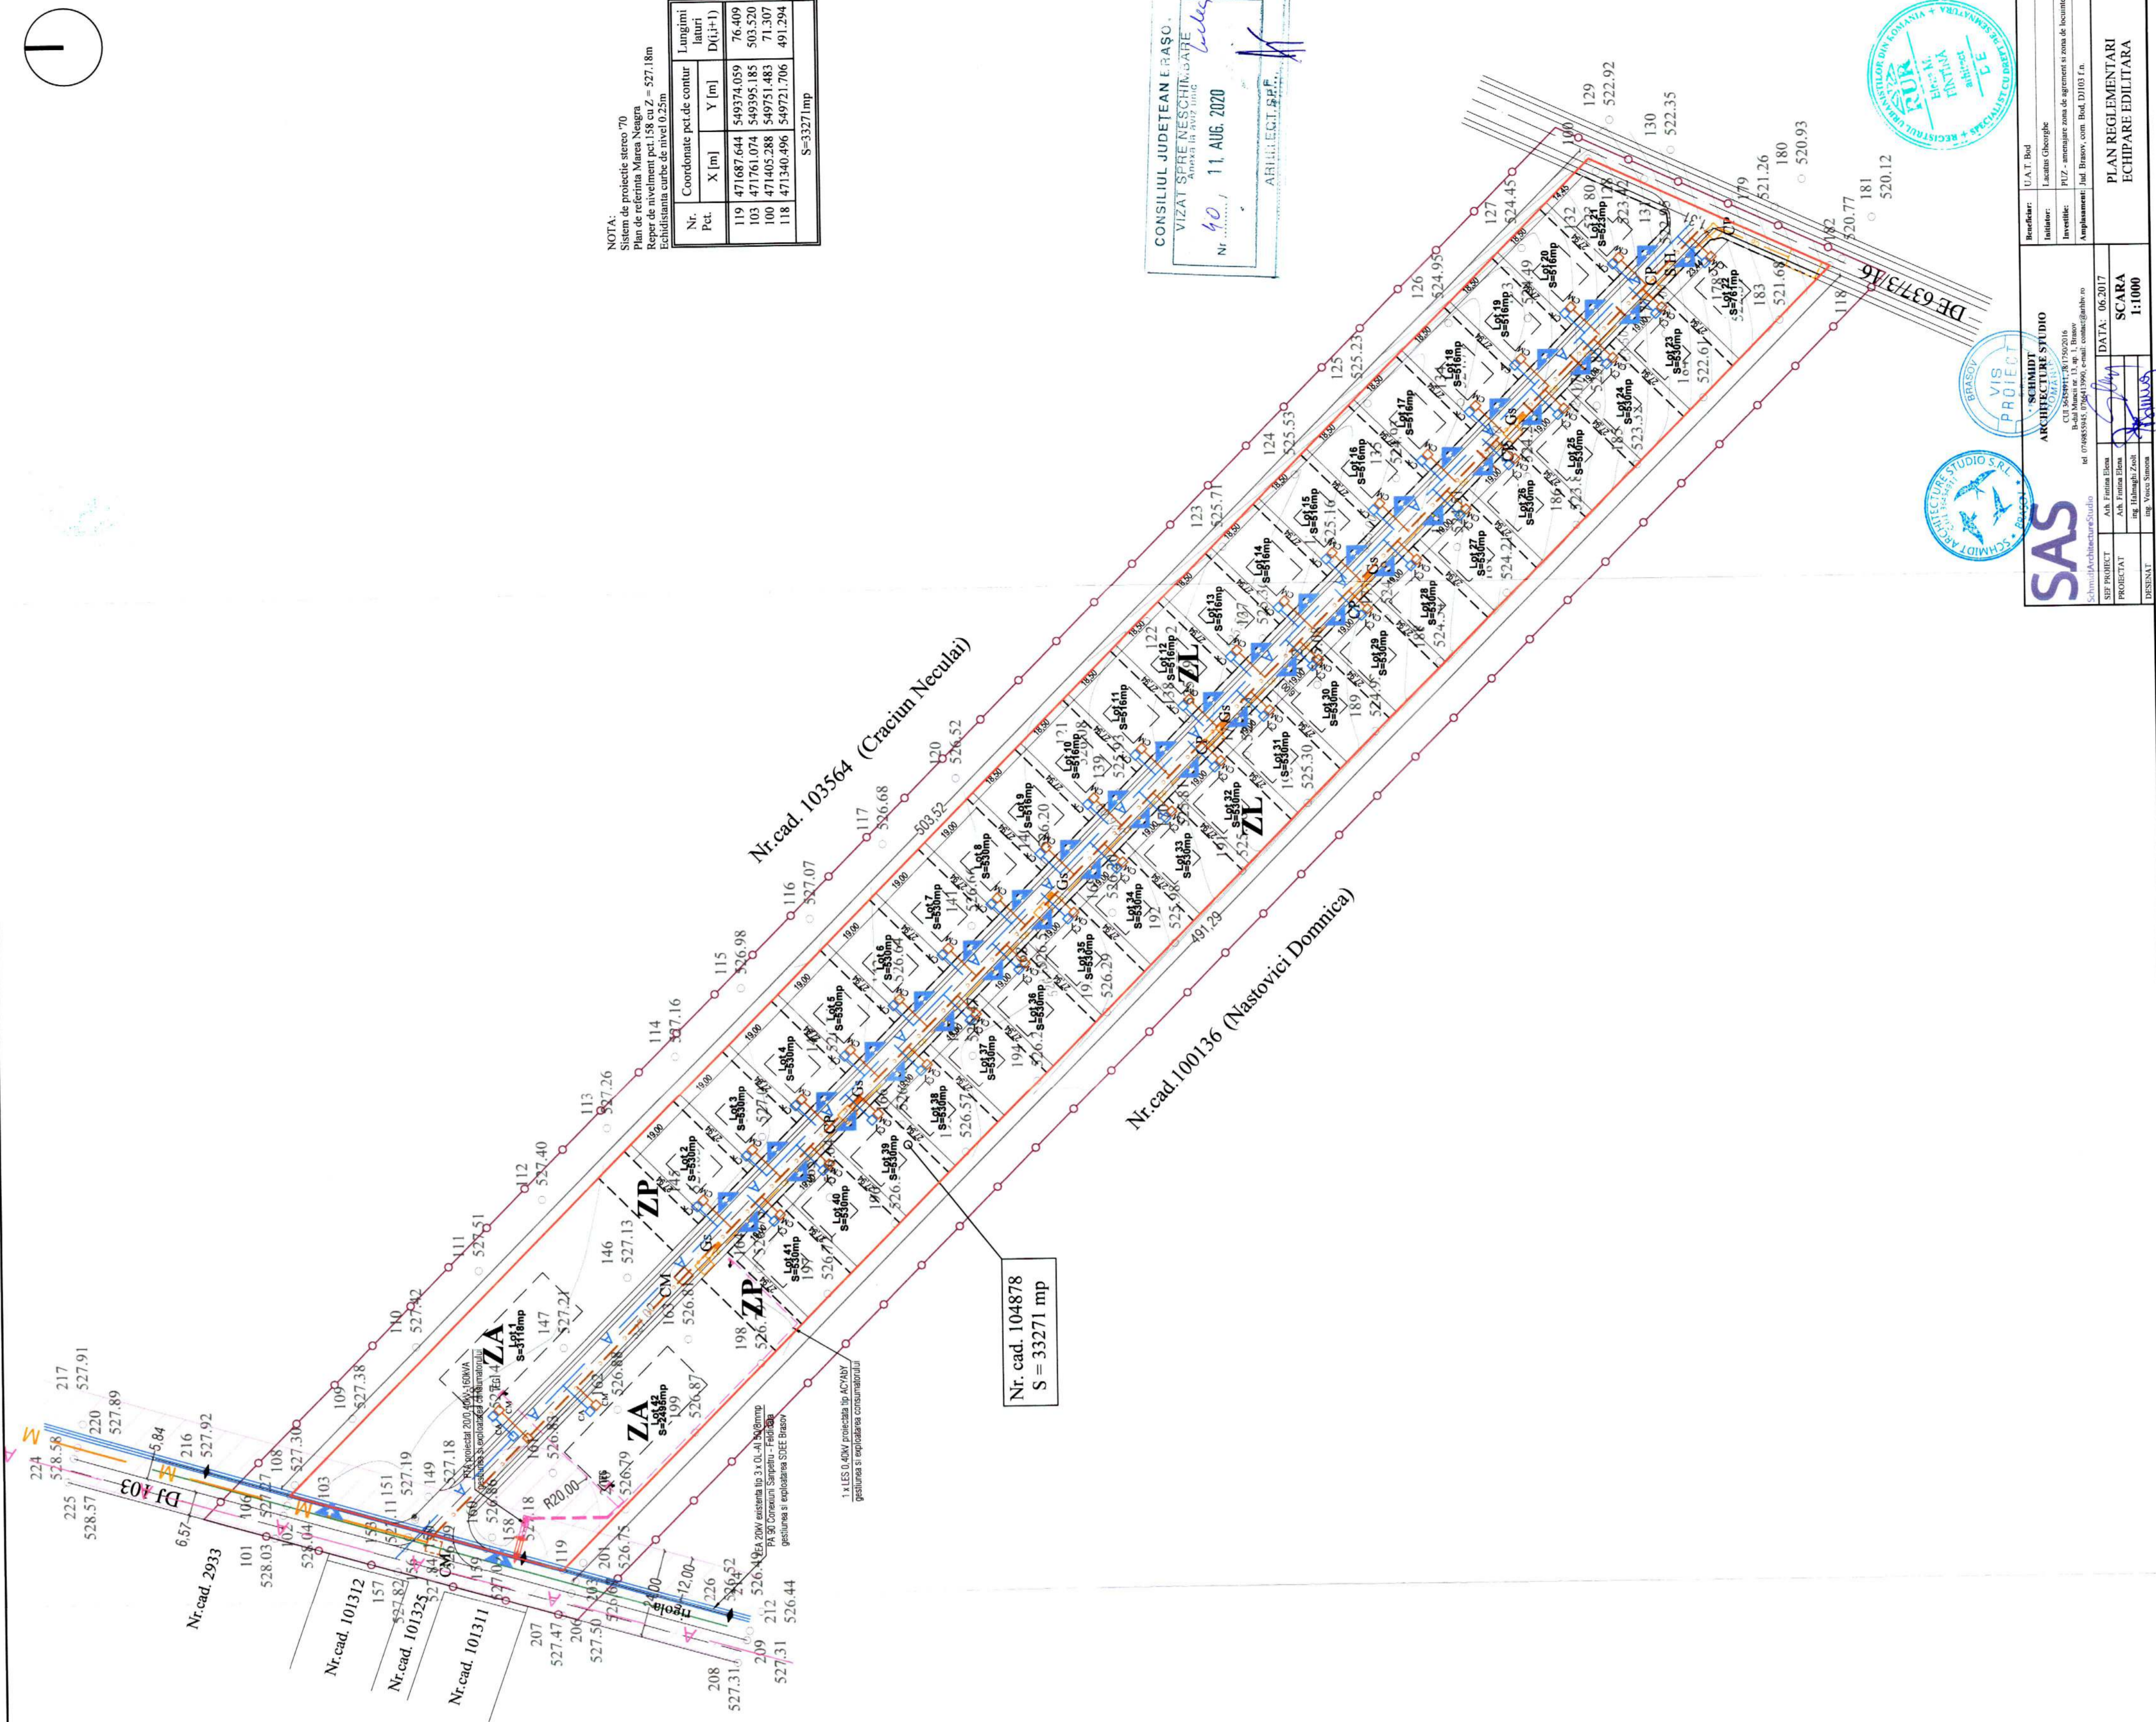

NOTA:
Sistem de proiectie stereografic
Plan de referinta Marea Neagra

Nr. Pct.	Coordonate pct. de contur	Longitimi D(±H)
119	471687.644 549374.059	76.409

S=33271mp

CONSILIUL JUDETEAN I. RAȘO.
Nr. 40
11. AUG. 2020
ARHITECT ȘEF
[Signature]

SCARĂ 1:1000
DATA: 06.2017




PLAN REGLEMENTARI
ECHIPARE EDILITARA

FAZA P.U.Z.



