


PLAN ETAJ


AP. 3 - 2 camere
Supr. constr. - 66.79 mp
Supr. utilie - 52.54 mp
Supr. terasa - 5.12 mp

AP. 4 - studio
Supr. constr. - 66.50 mp
Supr. utilie - 49.07 mp
Supr. terasa - 10.52 mp

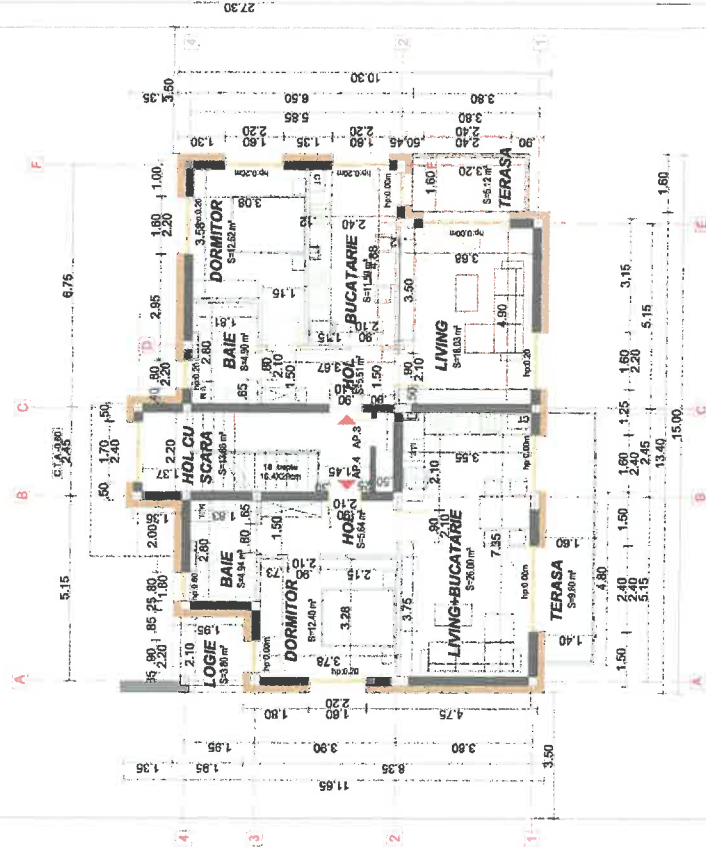


PLAN MANSARDA

AP. 5 - 3 camere
Supr. constr. - 90.85 mp
Supr. utilie - 75.40 mp
Supr. terasa - 7.70 mp

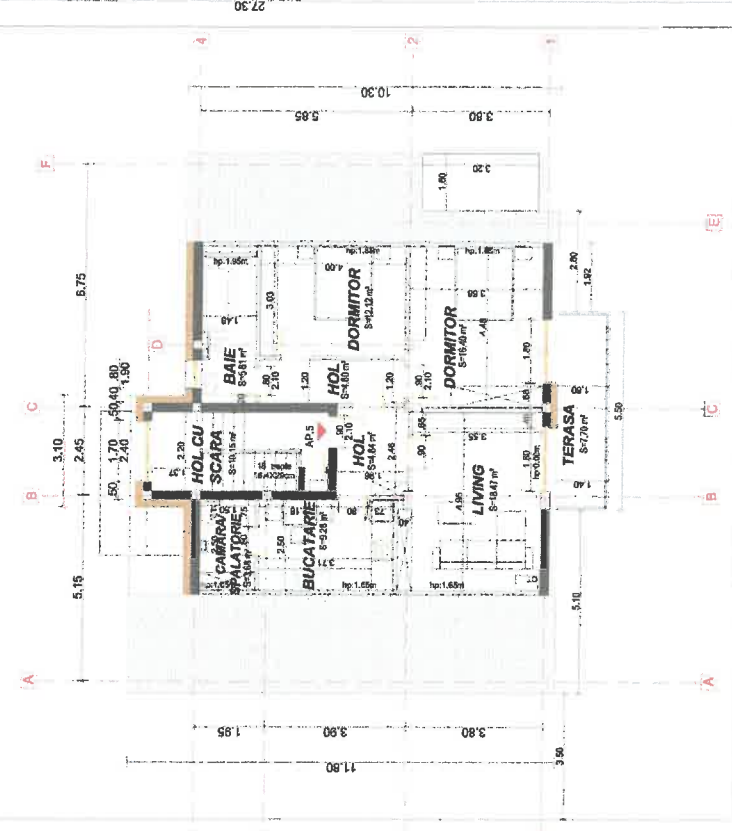


PLAN PARTER

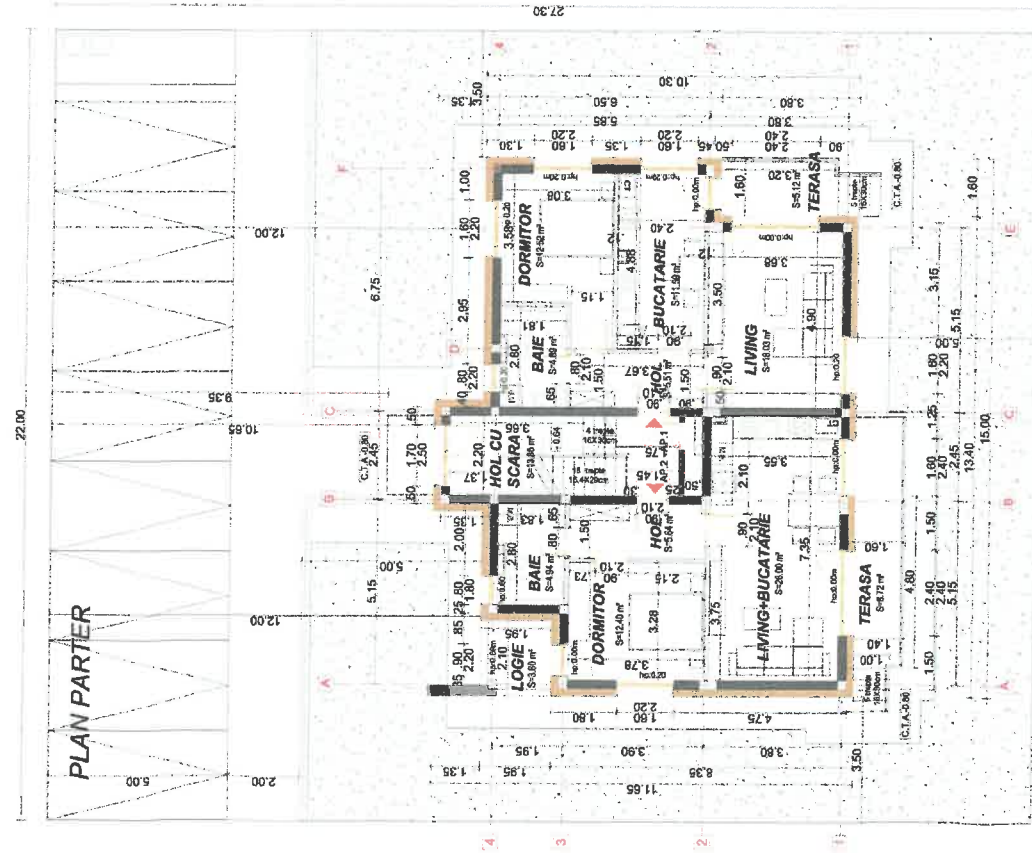

Supr. teren - 600.60 mp
Supr. parter - 152.60 mp (inclusiv polistren)
Supr. etaj 1 - 152.60mp
Supr. mansarda-105.02mp
POT- 25.4 %
CUT-0.74
Supr. verde = 206 mp (34 %)

AP. 2 - studio
Supr. constr. - 66.50 mp
Supr. utilie - 49.07 mp
Supr. terasa - 10.52 mp

AP. 1 - 2 camere
Supr. constr. - 66.79 mp
Supr. utilie - 52.54 mp
Supr. terasa - 5.12 mp

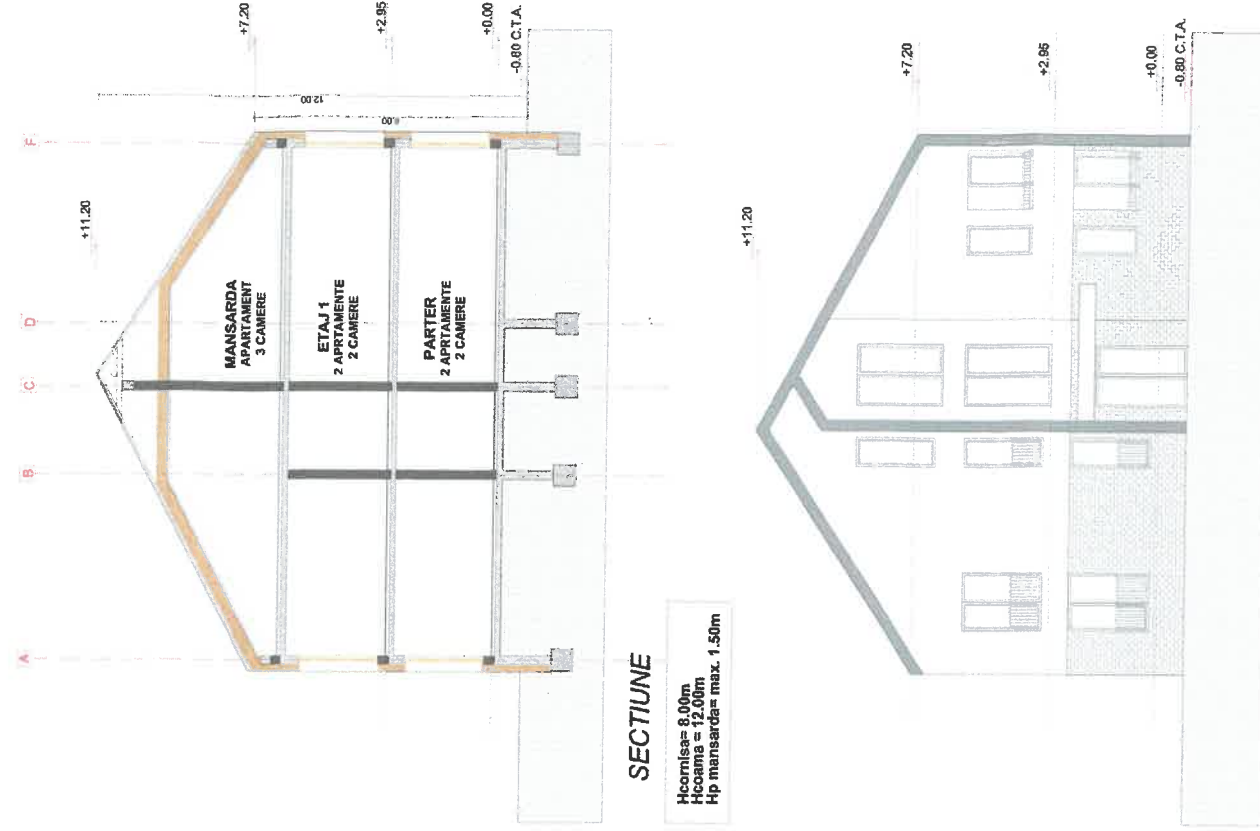

FATADA PRINCIPALA



URBANIZE
SRL
PROIECTANT

Coordonator
Proiectat
Desenat

Urb. Mihai Necula
Urb. Ana-Maria Anghel
Urb. Ana-Maria Anghel


SCARA
DATA
2024

LOCUINTE COLECTIVE
PLANURI, SECTIUNE SI FATADA


PLANSĂ
6.2

Denumire proiect
Intocmire P.U.Z. - Introducere teren în intravilan, construire locuințe colective cu regim de înălțime P+1E+M cu dotări complementare, împrejurime teren și utilități
Beneficiar
NC 107864 (extravilan), Comuna Bocu, Județul Brașov
Rocca Imob Consulting S.R.L. pentru Sinaia N. Editth-Ana


FAZA
P.U.Z.

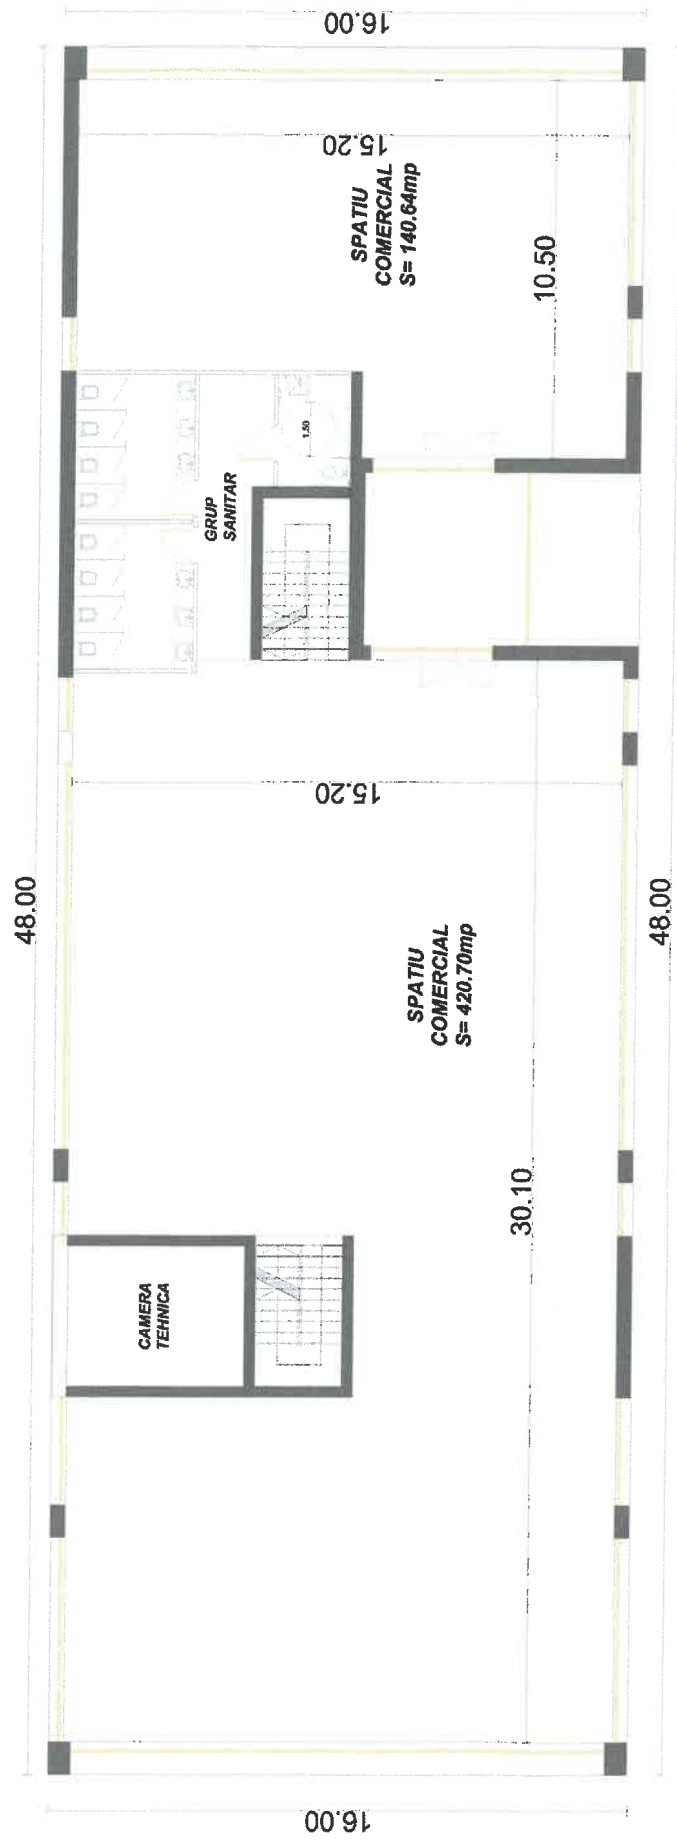


PLAN PARTER

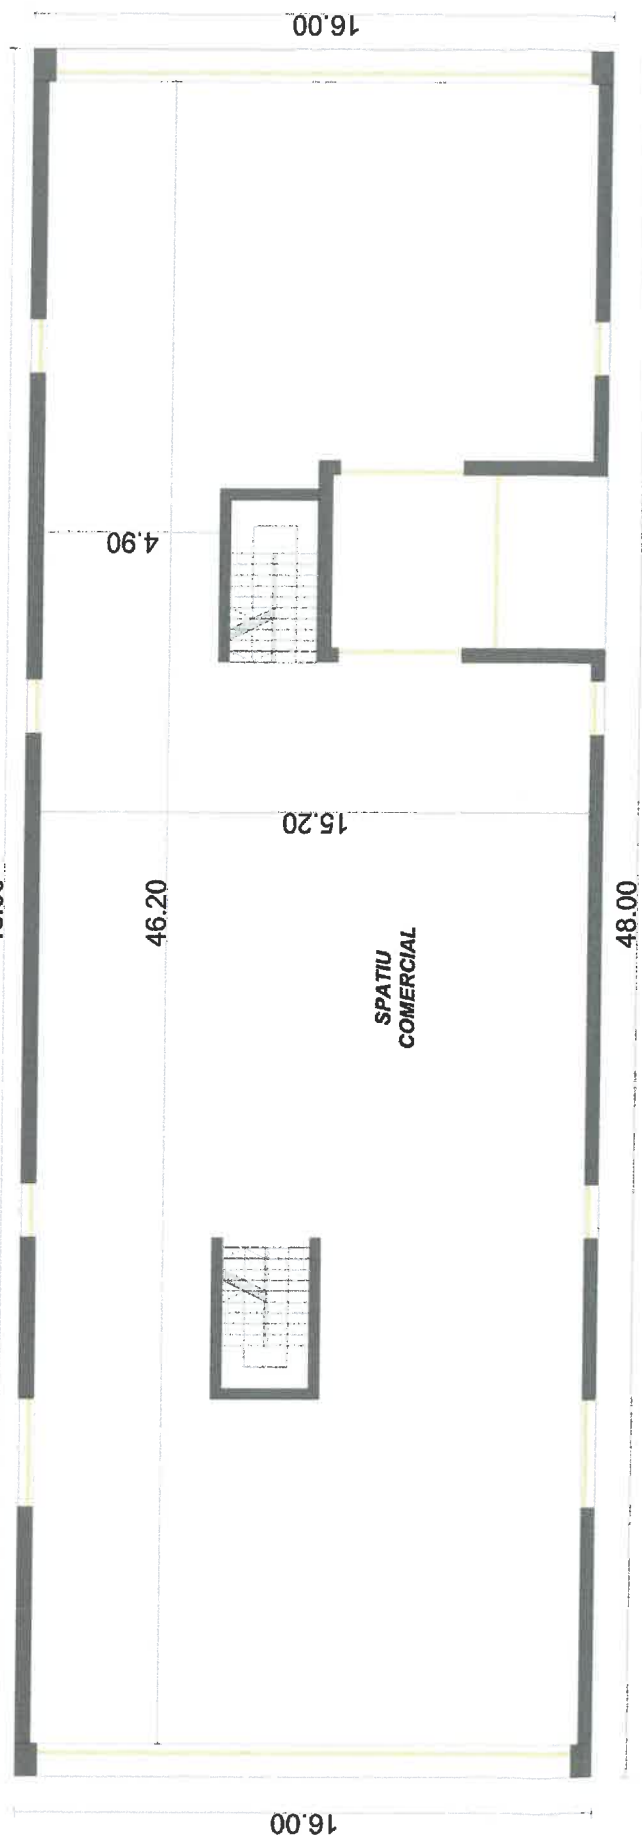

PLAN ETAJ 1

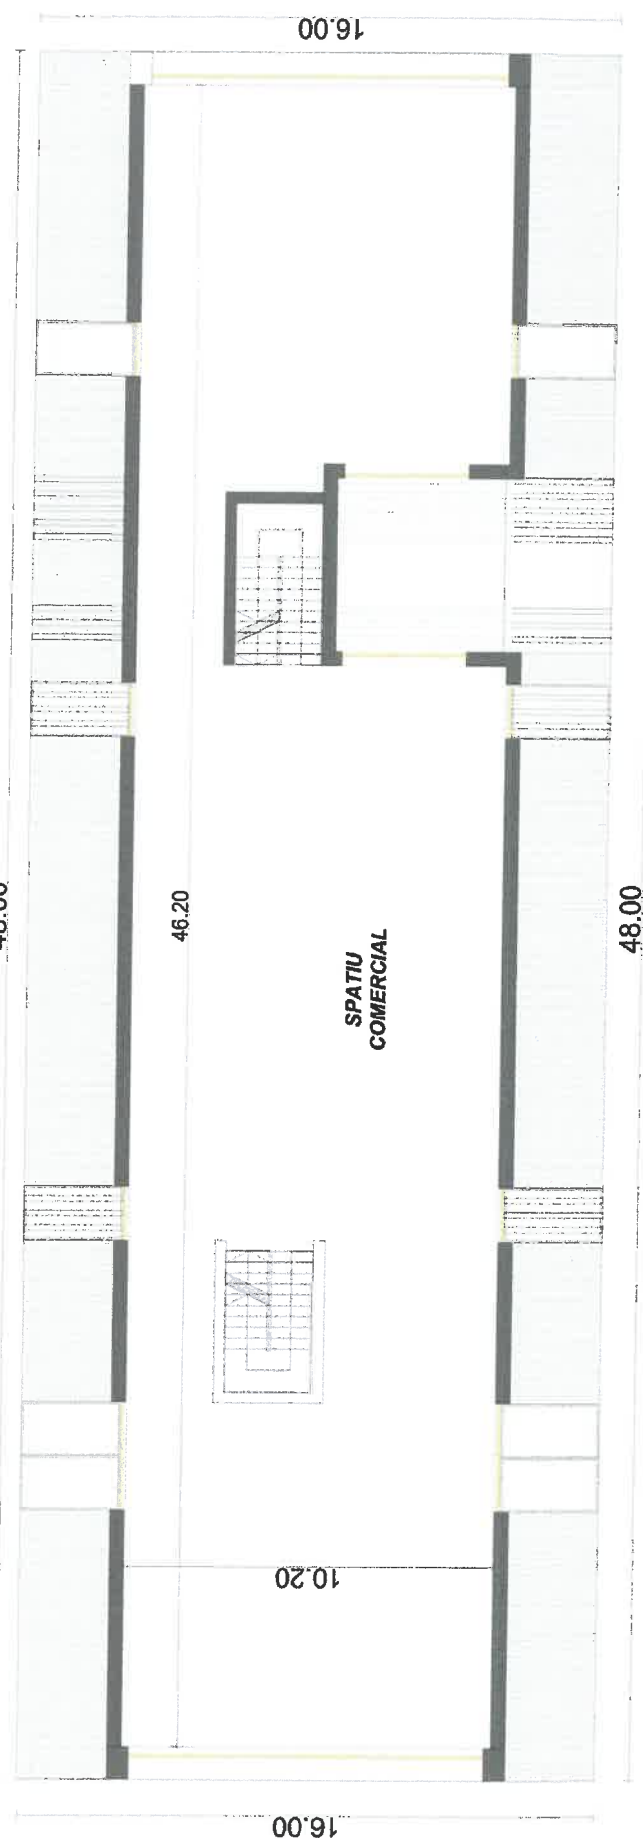

PLAN MANSARDA

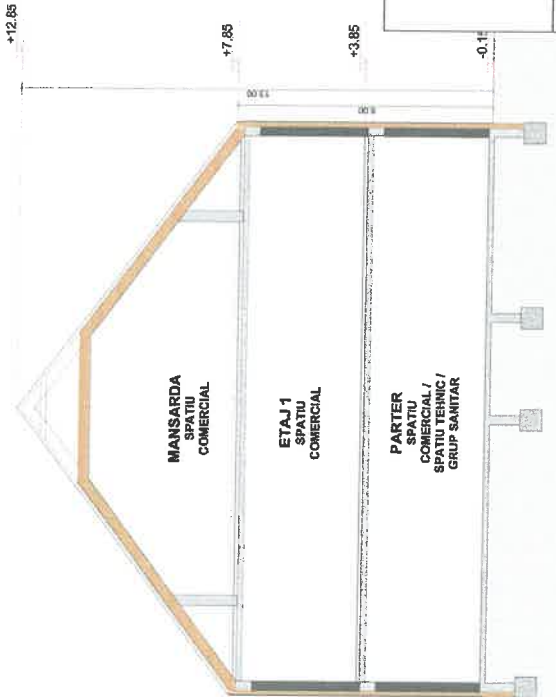


URBANIZE SRL P R O I E C T A N T			SCARA -		SPATII COMERCIALE PLANURI SI SECTIUNE	PLANSĂ 6.3
Coordonator	Urb. Mihai Necula		DATA 2024			
Proiectat	Urb. Ana-Maria Anghel					
Desenat	Urb. Ana-Maria Anghel				Roca Imob Consulting S.R.L. pentru Sinaei N. Edith-Ana	P.U.Z.
„Intocmire P.U.Z. - introducere teren in intravilan, construire locuinte colective cu regim de inaltime P+2+EHM cu dotari complementare, inprelunuire teren si utilitati” NC 10/2004 (extravilan), Comuna Bocu, Judetul Brasov Beneficiar						
Denumirea proiectului						FAZA



URBANIZE SRL P R O I E C T A N T		Denunțare proiect autorizație P.U.Z. - Introducere teren în intravilan, construire locuințe colective cu regim de înălțime P+3+M cu dotări complementare, împrejurare teren și utilități” NE 107/804 (extravilan), Comuna 1994, Județul Brașov Beneficiar		FAZA
Coordonator	Urb. Mihai Necula	Rocca Imob Consulting S.R.L. pentru Sinai N. Edith-Ana		PLANȘA 6.4
Proiectat	Urb. Ana-Maria Anghel	SCARA	LOCUINTE COLECTIVE FATADE	
Desenat	Urb. Ana-Maria Anghel	DATA 2024		




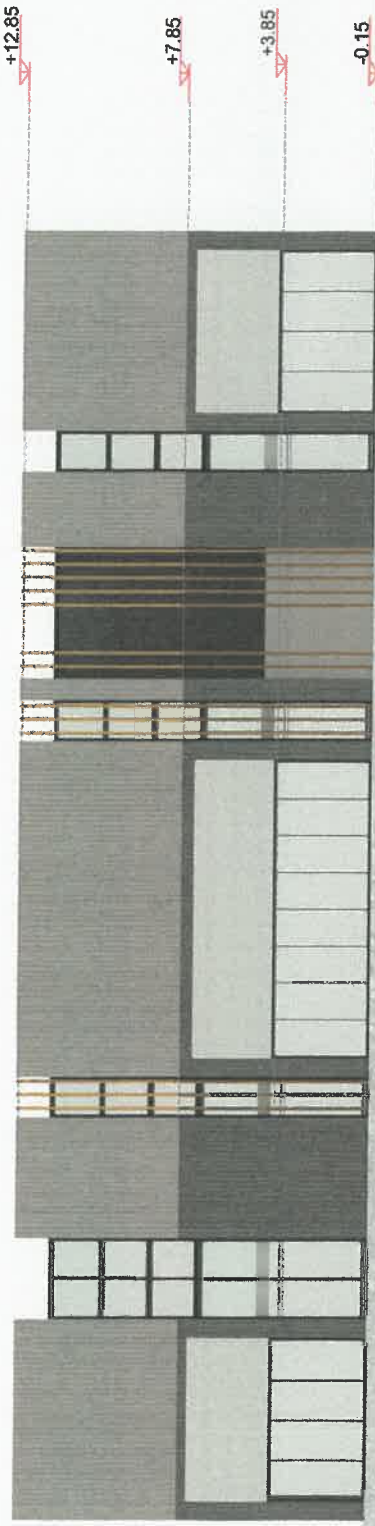

Fatada vest (spre DJ 103)




Fatada est (spre locuinte)

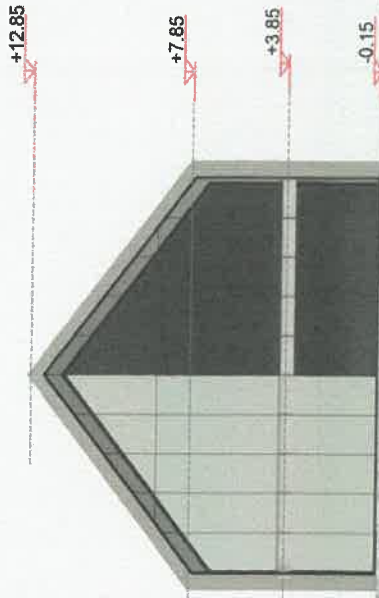

Fatada nord / Fatada sud

URBANIZE SRL PROIECTANT			Intocmire P.U.Z. - Introducere teren in intravilan, construire locuinte colective cu regim de inaltime P+1E+M cu dotari complementare, imprejuruire teren si utilitati NC 107861 (extravilan), Comuna Rod, Judetul Brasov Rocca Imob Consulting S.R.L. pentru Sinaia N. Edith-Ana		FAZA
Coordonator	Urb. Mihai Necula	SCARA	SPATII COMERCIALE FATADE		P.U.Z.
Proiectat	Urb. Ana-Maria Anghel	DATA 2024			
Desenat	Urb. Ana-Maria Anghel				PLANSĂ 6.5

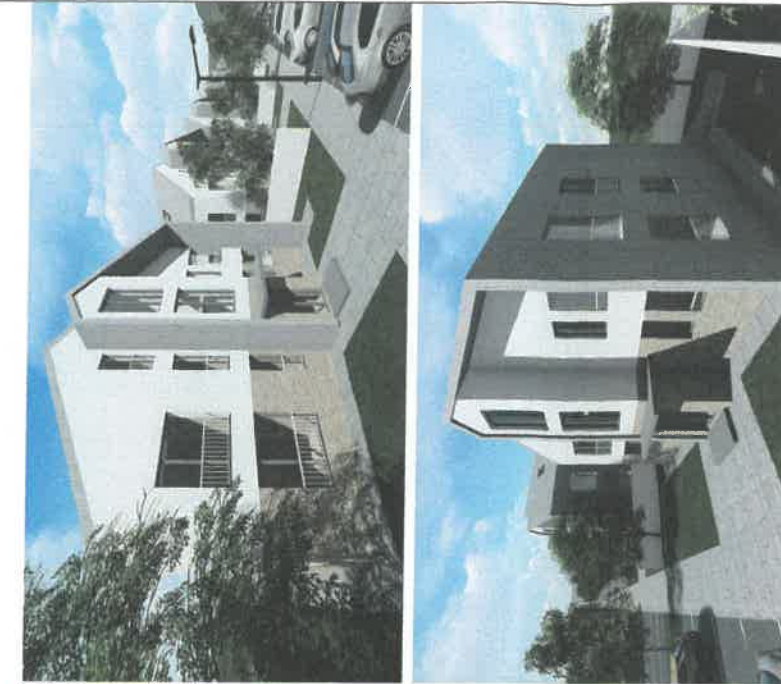

URBANIZE SRL PROIECTANT			SCARA -		VOLUMETRII 3D PERSPECTIVE RANDARI	PLANSĂ 6.6
Coordonator	Urb. Mihai Neula					
Proiectat	Urb. Ana-Maria Anghel			DATA 2024		
Desenat	Urb. Ana-Maria Anghel					
URBANIZE SRL PROIECTANT			SCARA -		VOLUMETRII 3D PERSPECTIVE RANDARI	
URBANIZE SRL PROIECTANT			SCARA -		VOLUMETRII 3D PERSPECTIVE RANDARI	



Denumirea proiect
Intocmirea P.U.Z. - Introducere teren în intravilan, construire locuințe
colective cu regim de înălțime P15-1M cu dotări complementare,
improvementarea teren și utilități
NC-107864 (Ierodivani), Comuna Boș, Județul Braila
Beneficiar
Rocca Imob Consulting S.R.L. pentru Sinași N. Edith-Ana

URBANIZE
SRL
PROIECTANT

Coordonator

Proiectat

Desenat

Urb. Mihai Neula

Urb. Ana-Maria Anghel

Urb. Ana-Maria Anghel


SCARA

DATA

2024

VOLUMETRII 3D
PERSPECTIVE
RANDARI

PLANSĂ
6.6

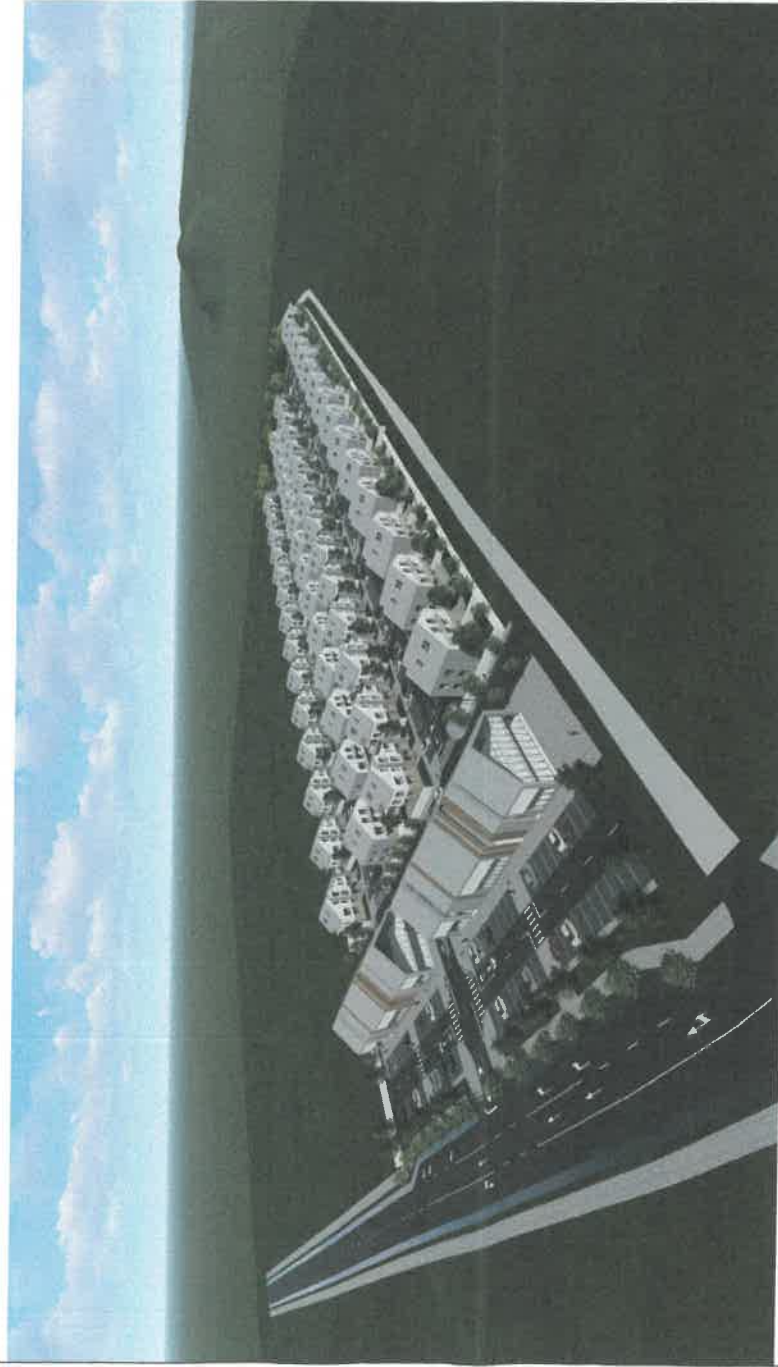

URBANIZARE SRL P R O I E C T A N T		FAZA	
Coordonator		Beneficiar	
Proiectat		Beneficiar	
Desenat		Beneficiar	
Urb. Mihai Necula		Beneficiar	
Urb. Ana-Maria Anghel		Beneficiar	
Urb. Ana-Maria Anghel		Beneficiar	